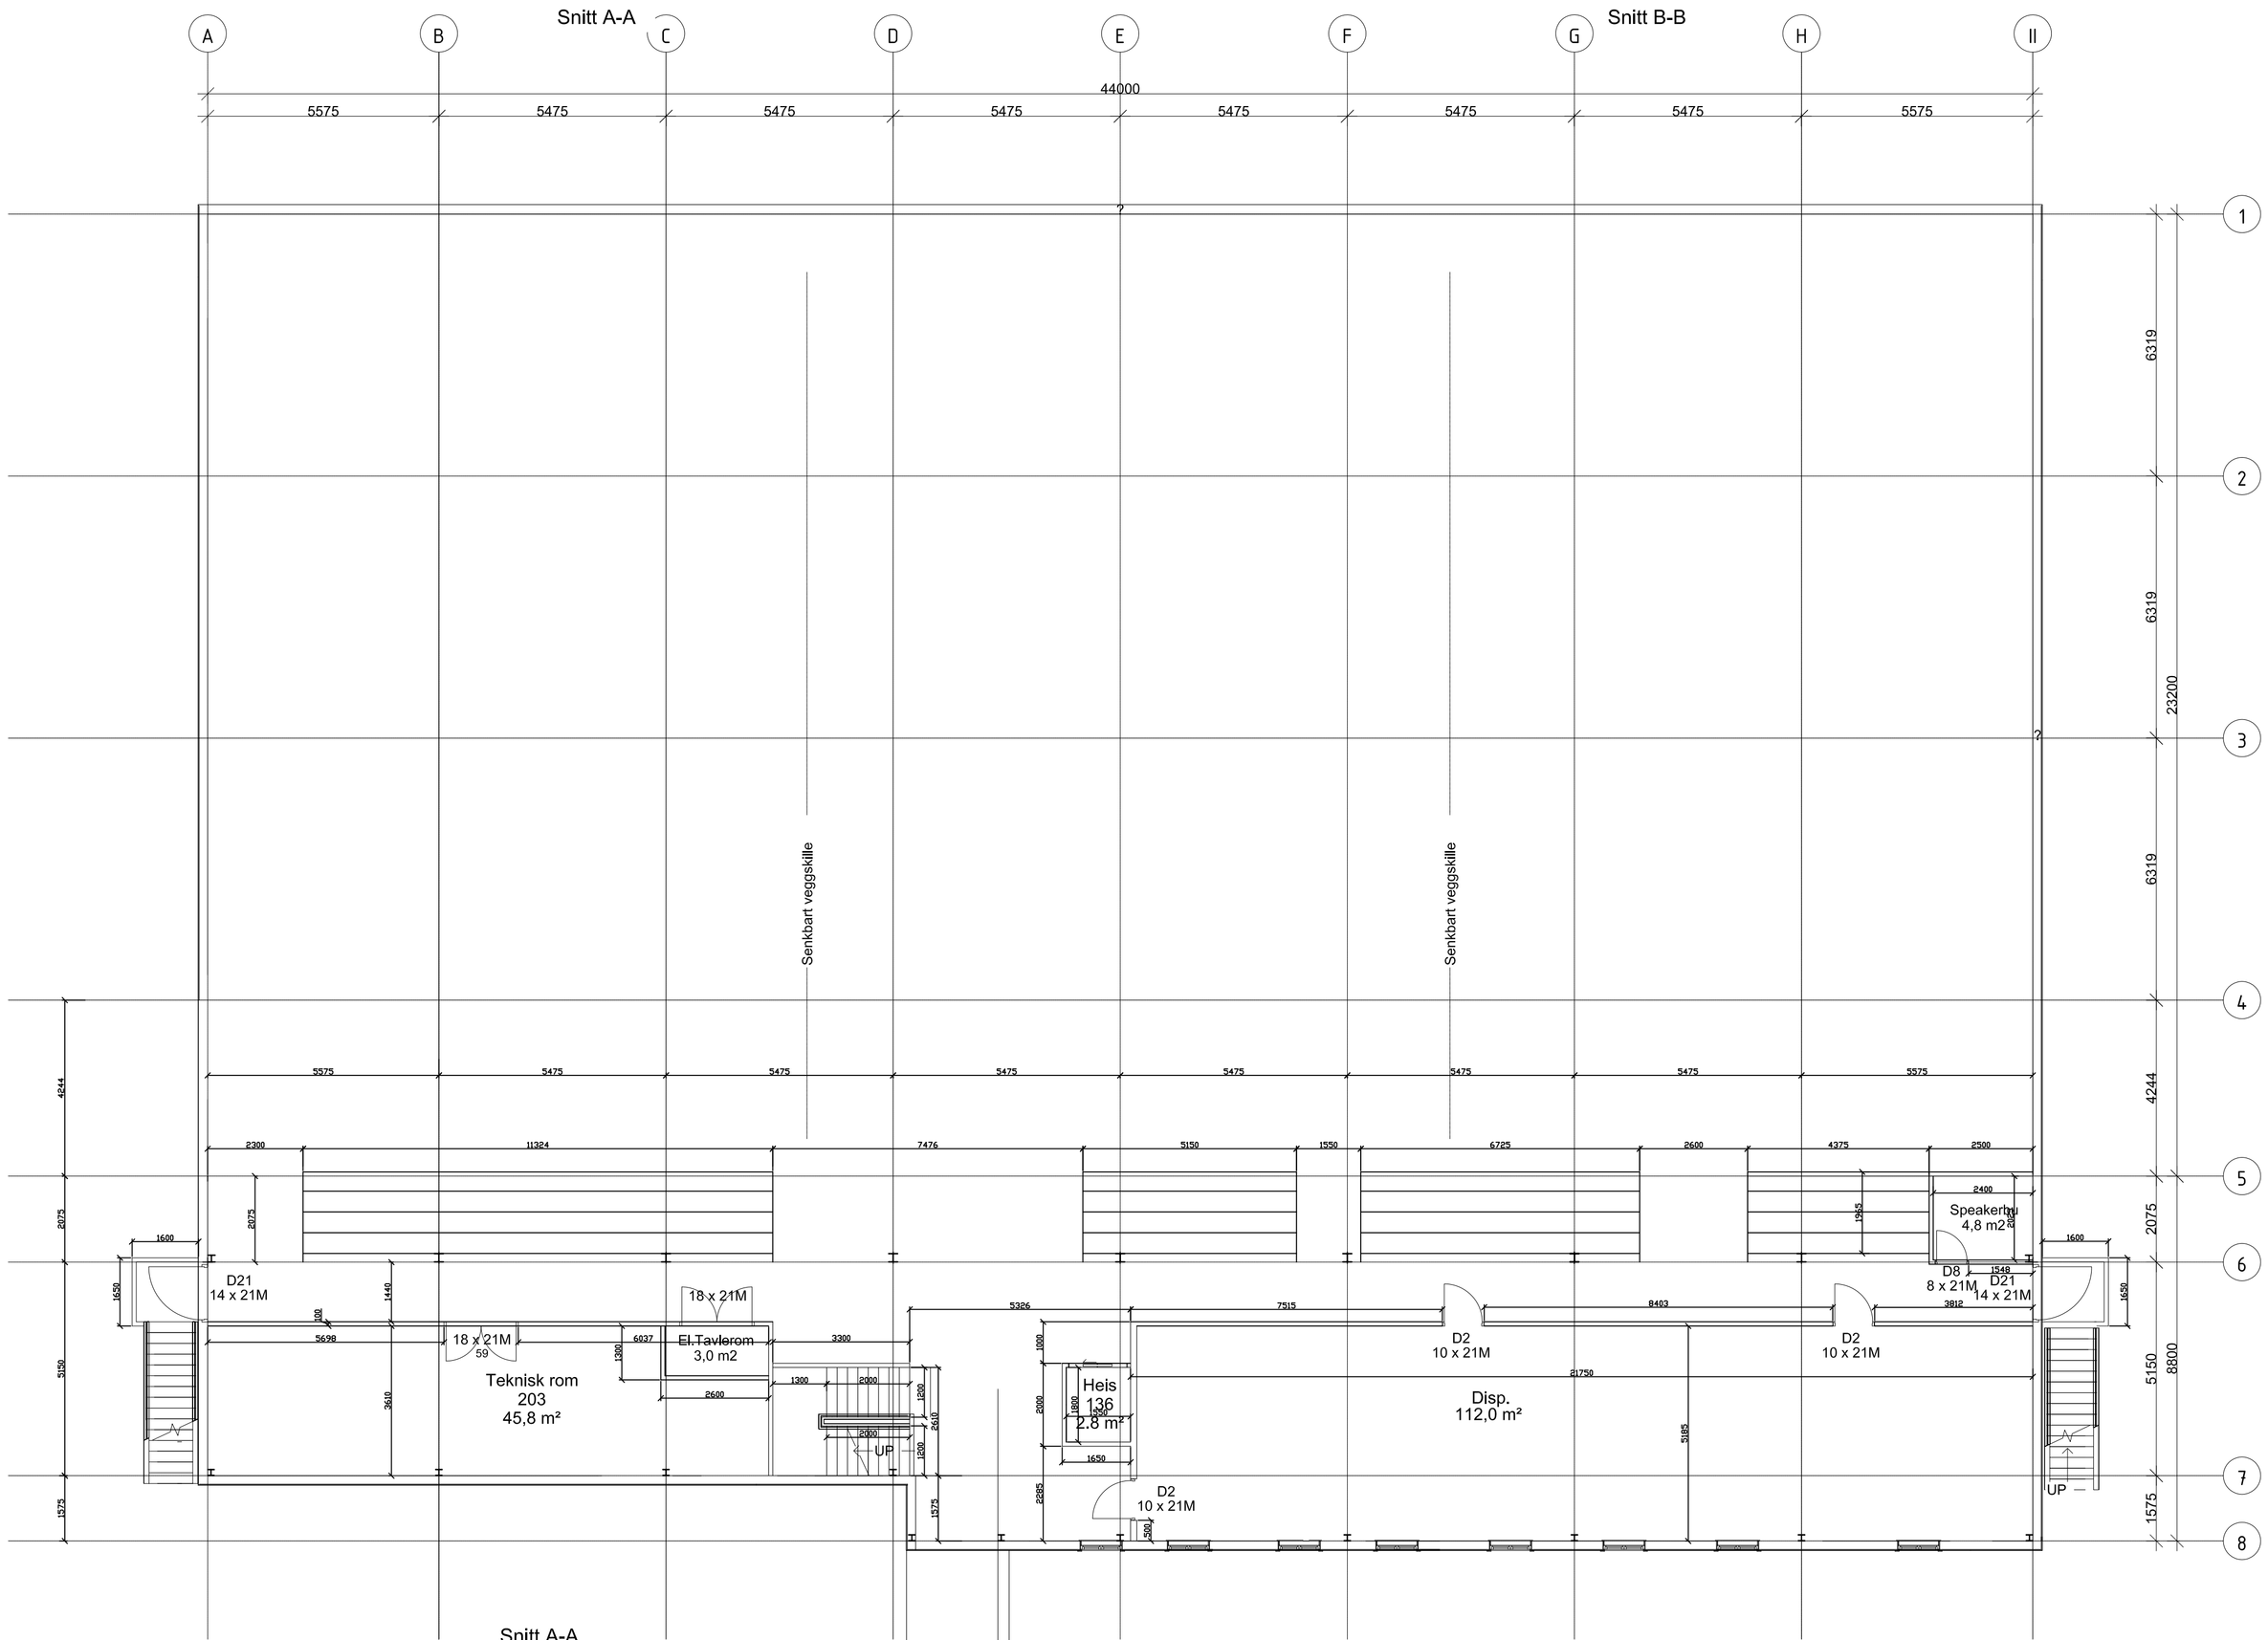

Index	Dato :	Revisjonen omfatter :	Sign.	Kontr.
A	08.12.14	KORRIGERT DIVERSE MÅL PÅ HOVEDTRAPP	AHJ	

ARBEIDSTEGNING

BOLT CONSTRUCTION AS
RØDØYHALLEN
PLAN 2. ETASJE – MÅLTEGNING

A.L.Høyer

Mål		Tegn. 06.11.2014	AHJ
1:100		Kontr. 06.11.2014	AHJ
		Godkj. 06.11.2014	AHJ
	2014.24 A04		Index A

Rådgivende ingeniører i byggeteknikk
Postboks 246, 8801 Sandnessjøen
Tlf. 75043272, Email firmapost@alhoyerssn.no