
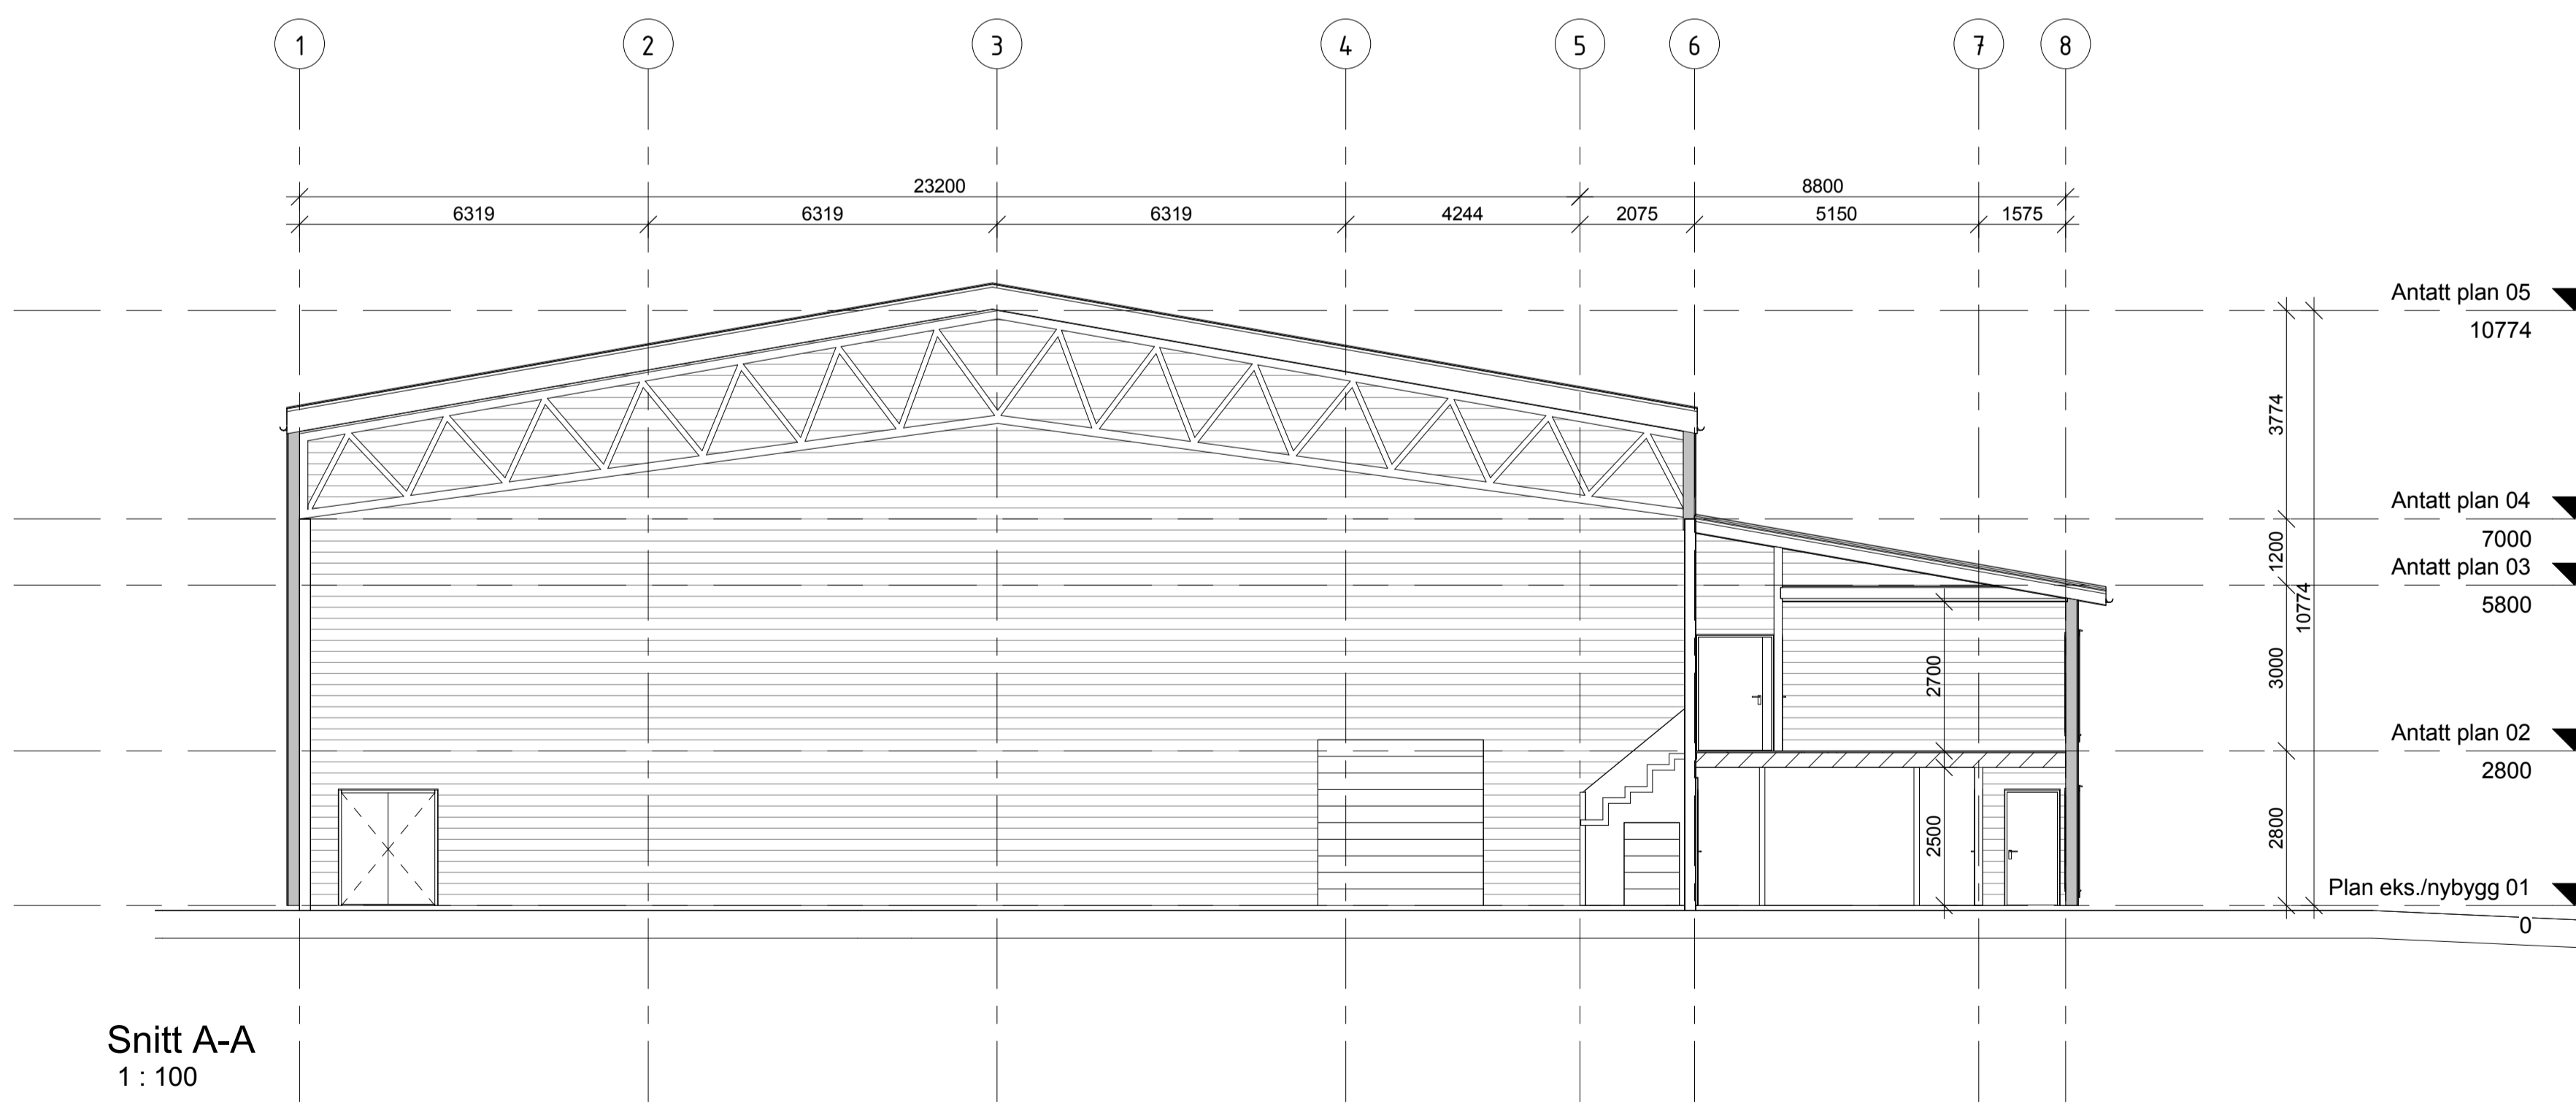


Snitt B-B

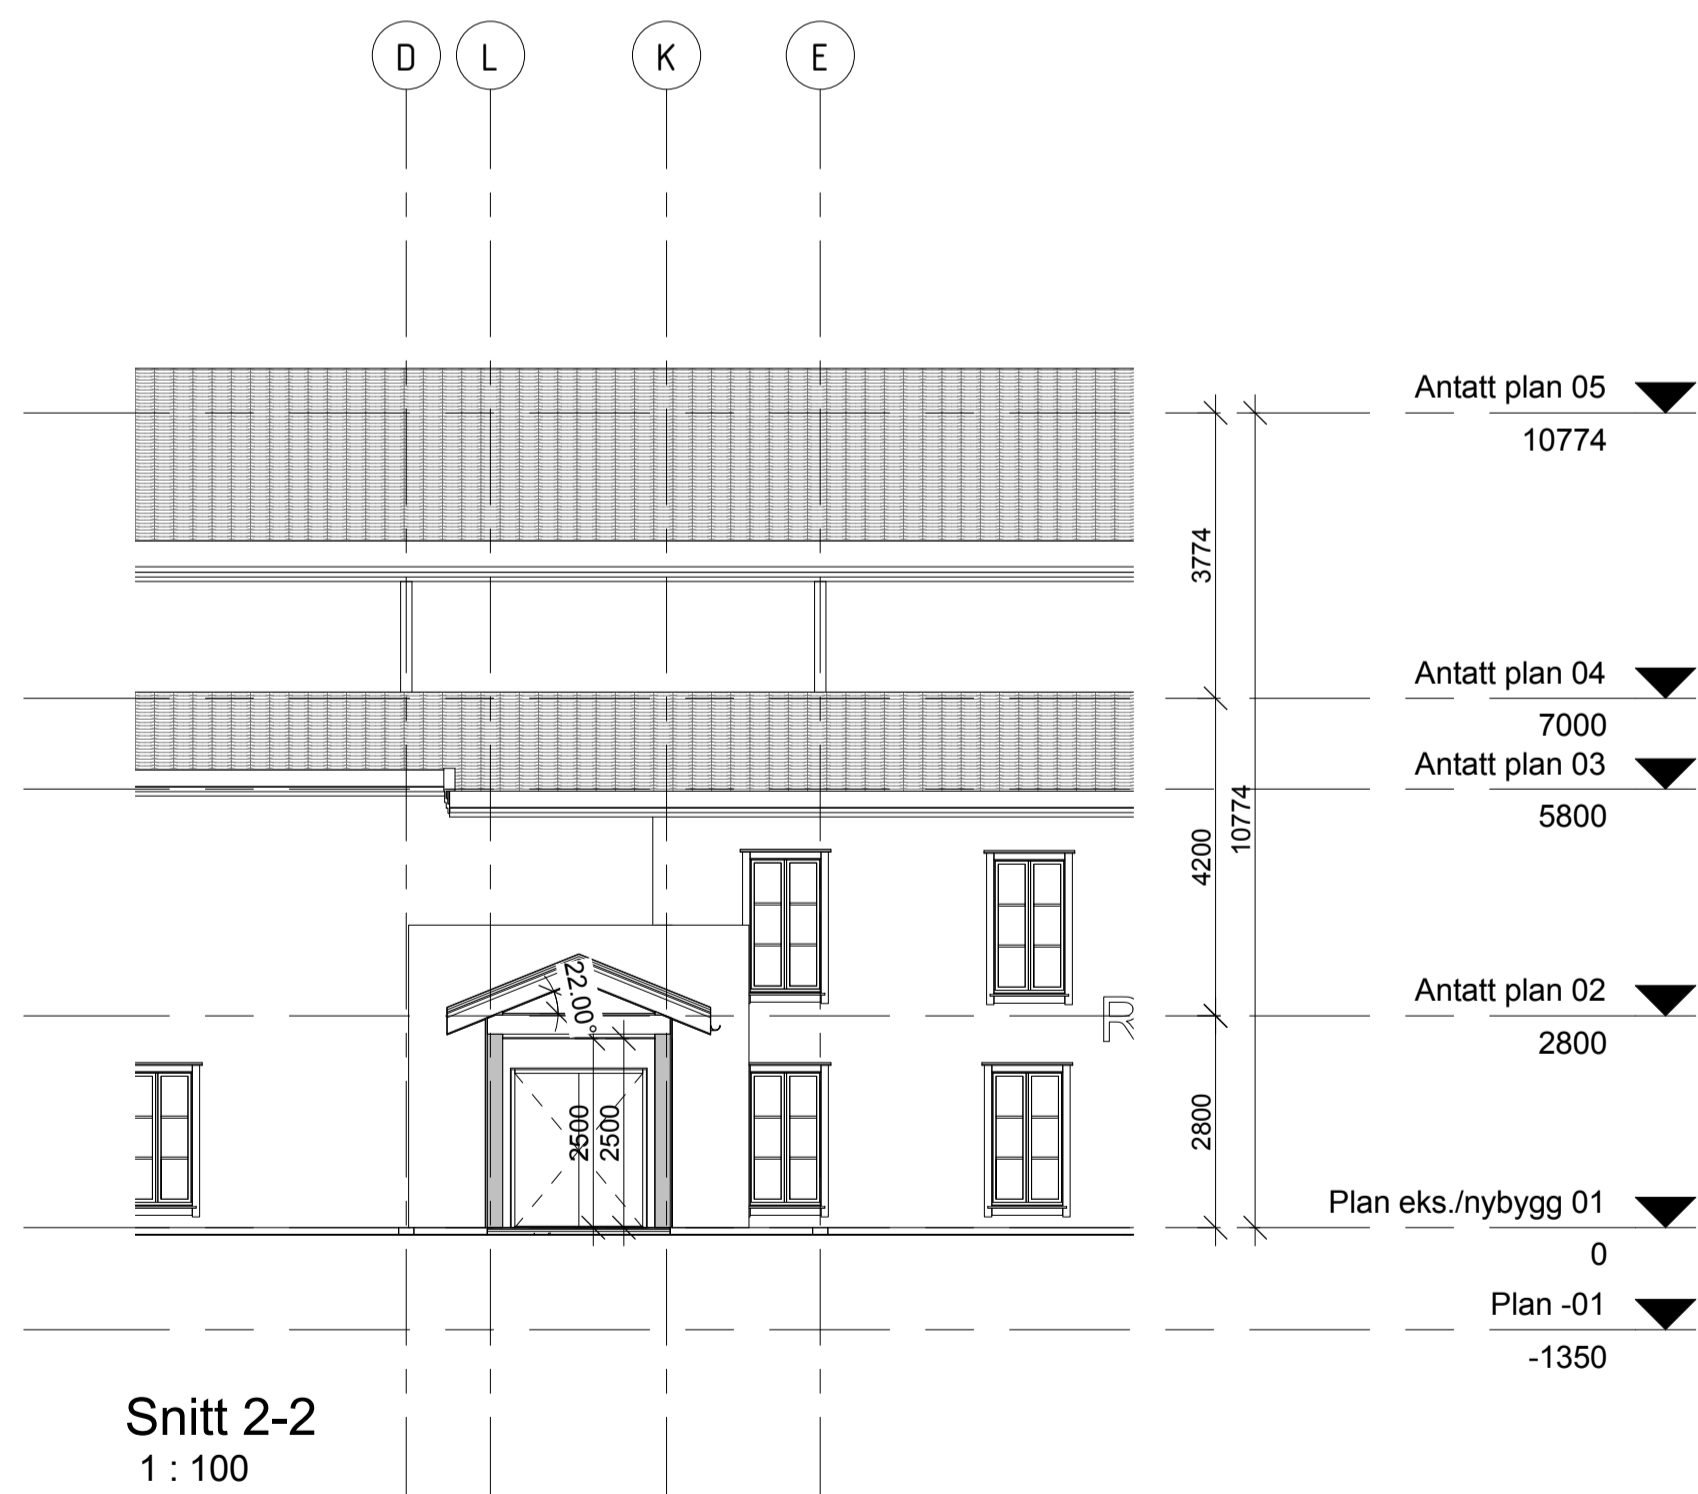

Snitt A-A  
1:100

Rev	Dato	Tekst	Tegn	Kont
Målestokk	Tegningsnr.		Rev.	
1:100	A007			
 <b>RØDØY KOMMUNE</b> Rådhuset 8185 VÅGAHOLMEN Tlf.7509800 E-post: <a href="mailto:postmottak@rodoy.kommune.no">postmottak@rodoy.kommune.no</a> Internett: <a href="http://www.rodoy.kommune.no">www.rodoy.kommune.no</a>				
Oppdragsnavn: Rødøy kommune				
Prosjekt: RØDØYHALLEN			Prosjektnr.: 001.2014	
Tegningsstatus: Anbudstegning				
Tegningsnavn: Snitt				
Dato:	Tegnet av:	Kontrollert av:	Format:	Rev. dato:
04/23/14	OPM/	KH/	A1	
Målestokk:	Tegningsnr.:		Rev.:	
1:100	A007			