


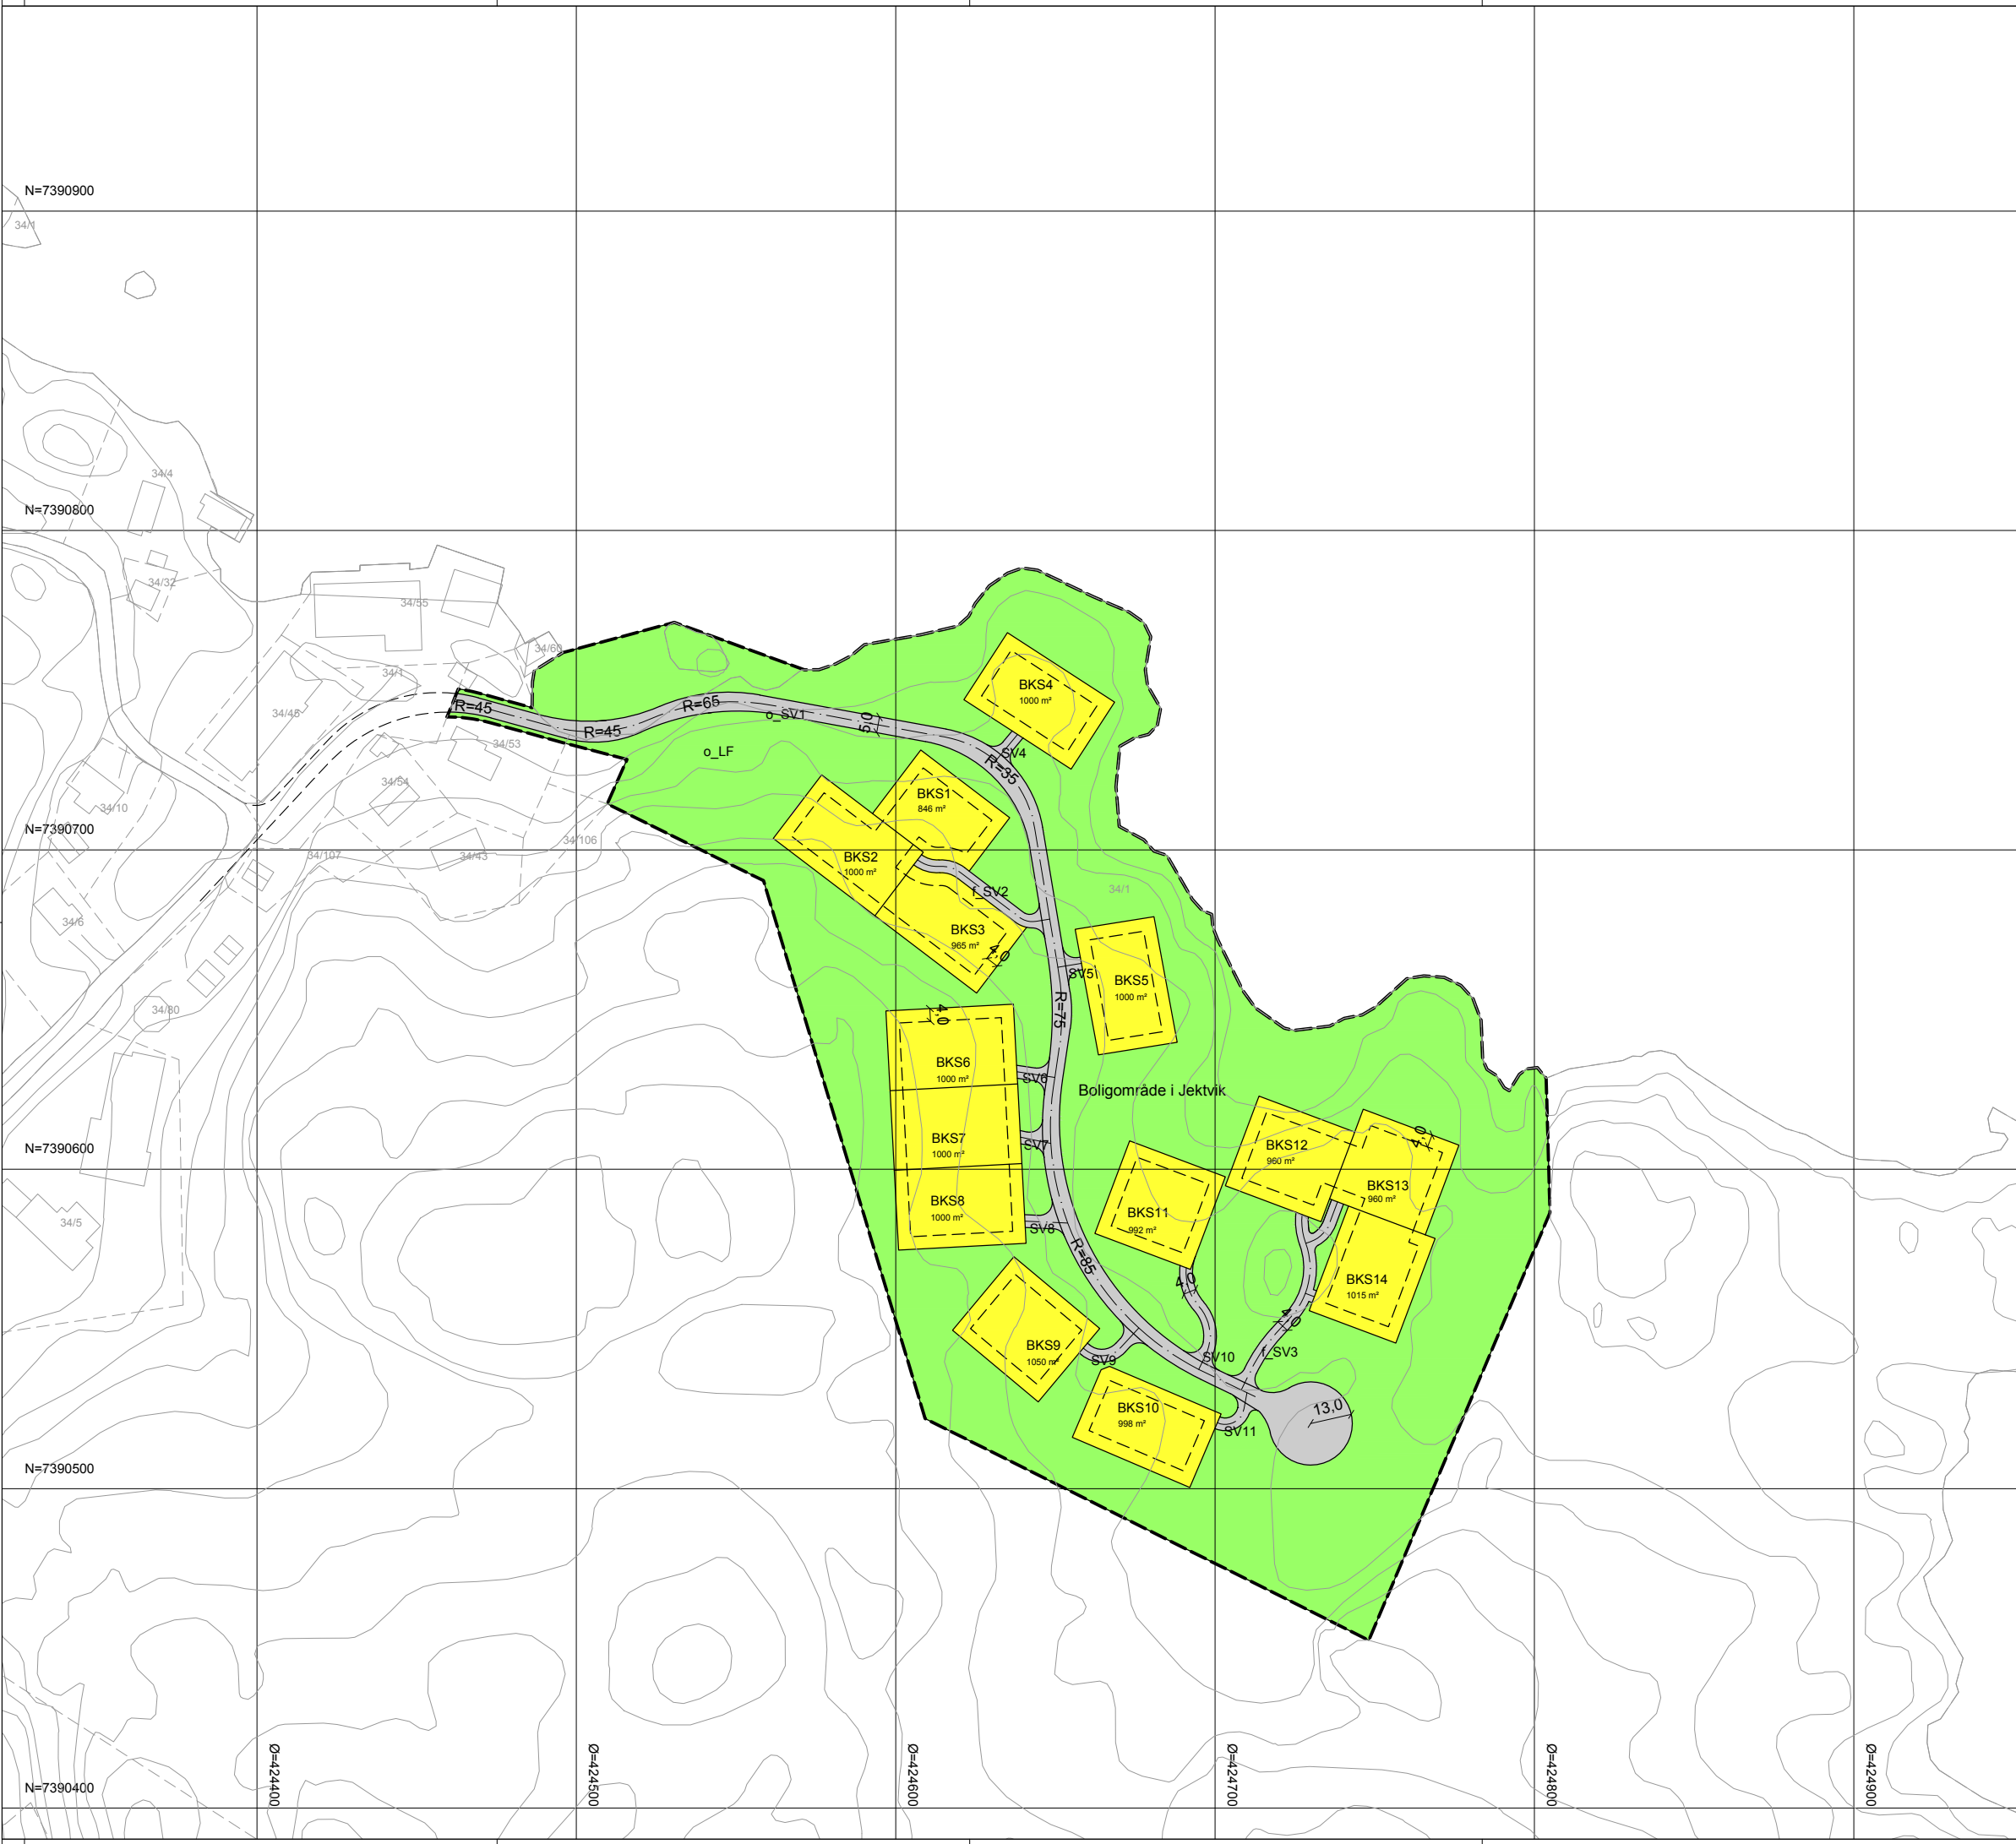

Tegnforklaring

Reguleringsplan PBL 2008
§12-5. Nr. 1 - Bebyggelse og anlegg

BKS Boligbebyggelse-konsentrert småhusbebyggelse

§12-5. Nr. 2 - Samferdselsanlegg og teknisk infrastruktur

SV Veg

§12-5. Nr. 5 - Landbruks-, natur- og friluftsmål samt reindrift

LF Friluftsmål

Linjesymbol

- RpGrense
- RpFormålGrense
- Byggegrense
- Regulert senterlinje
- Vei (illustrasjon)

Kartopplysninger

Kilde for basiskart: NOIS
Dato for basiskart: 01.06.2017
Koordinatsystem: UTM sone 33 basert på EUREF89/WGS84
Høydegrunnlag: NN1954

Ekvidistanse 1 m
Kartmålestokk: 1:1000 (A1)
0 12.5 25 37.5 50 m



Detaljregulering
Boligområde i Jektvik

Rødøy kommune

Med tilhørende reguleringsbestemmelser

Arealplan-ID:
03-07-14.10

Forslagstiller:
Rødøy kommune

SAKSBEHANDLING ETTER PLAN- OG BYGNINGSLOVEN

SAKS-NR.	DATO	SIGN.
Dato	Revisjon	
Dato	Revisjon	
Dato	Revisjon	
Kommunestyret sitt vedtak		
Ny 2. gangs behandling		
Offentlig ettersyn fra til		
2. gangs behandling / godkjenning i kommunestyret		
Offentlig ettersyn fra 20.06.17 til 20.08.17		
1. gangs behandling		
Kunngjøring av oppstart av planarbeid		
Oppstartsmøte		
PLANEN ER UTARBEIDET AV: Norconsult		
TEGNNR.	DATO	SIGN.
	19.06.2017	

Det bekreftes at planen er i samsvar med kommunestyrets vedtak av

Dato: Planert