



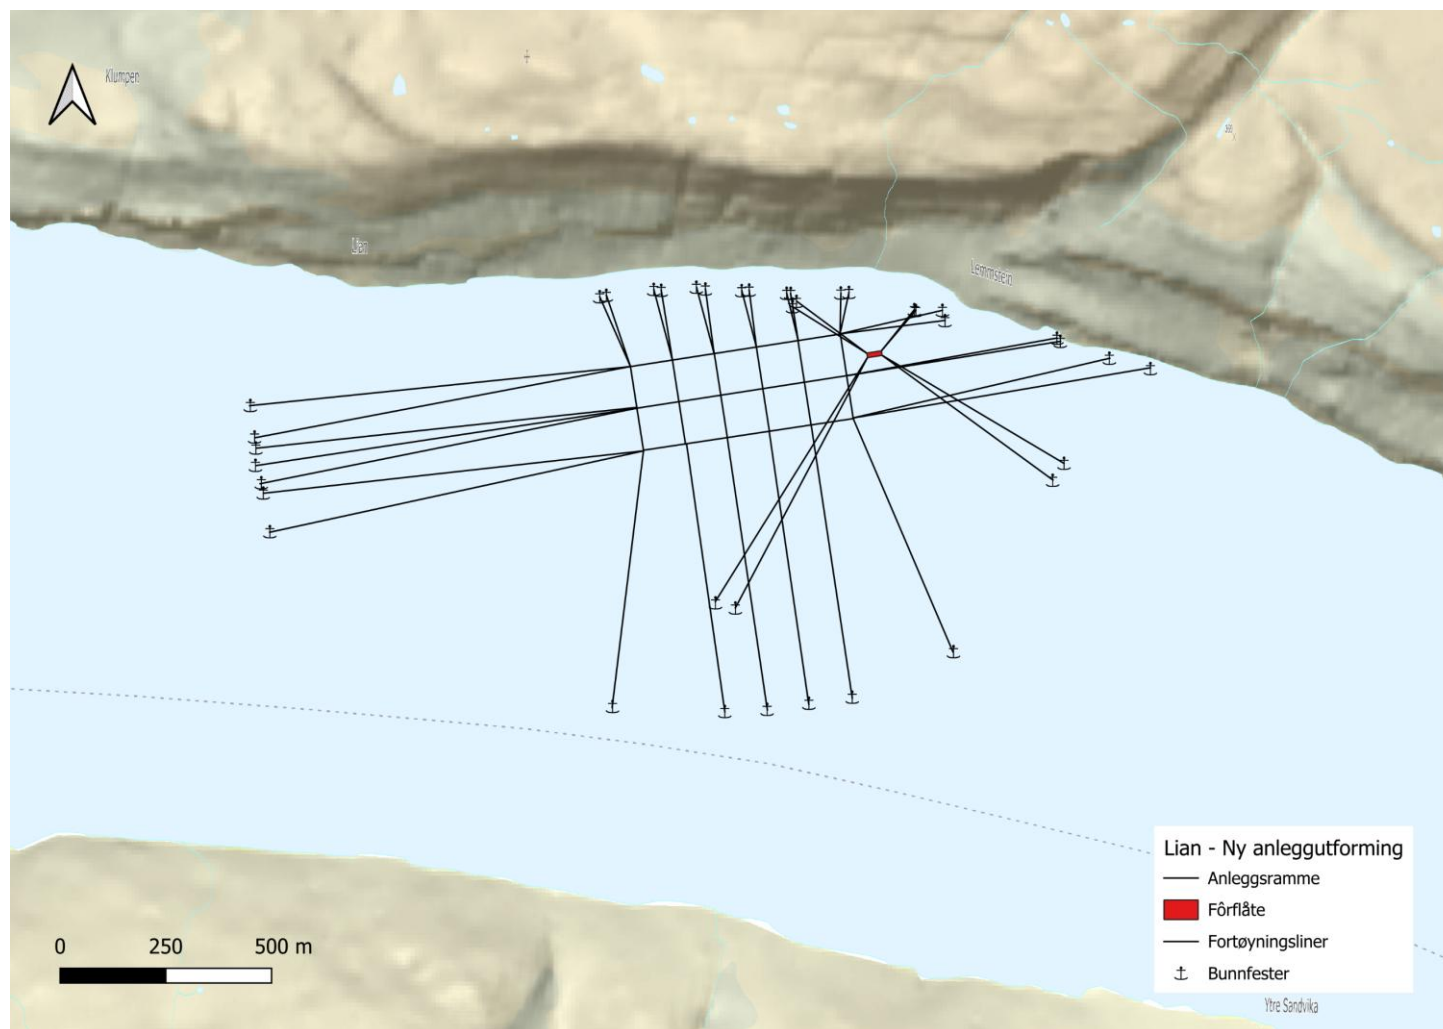

Figur 1: Omsøkt anleggsramme og fôrflåte med forankringslinjer og bunnposisjoner. Kilde: Qgis

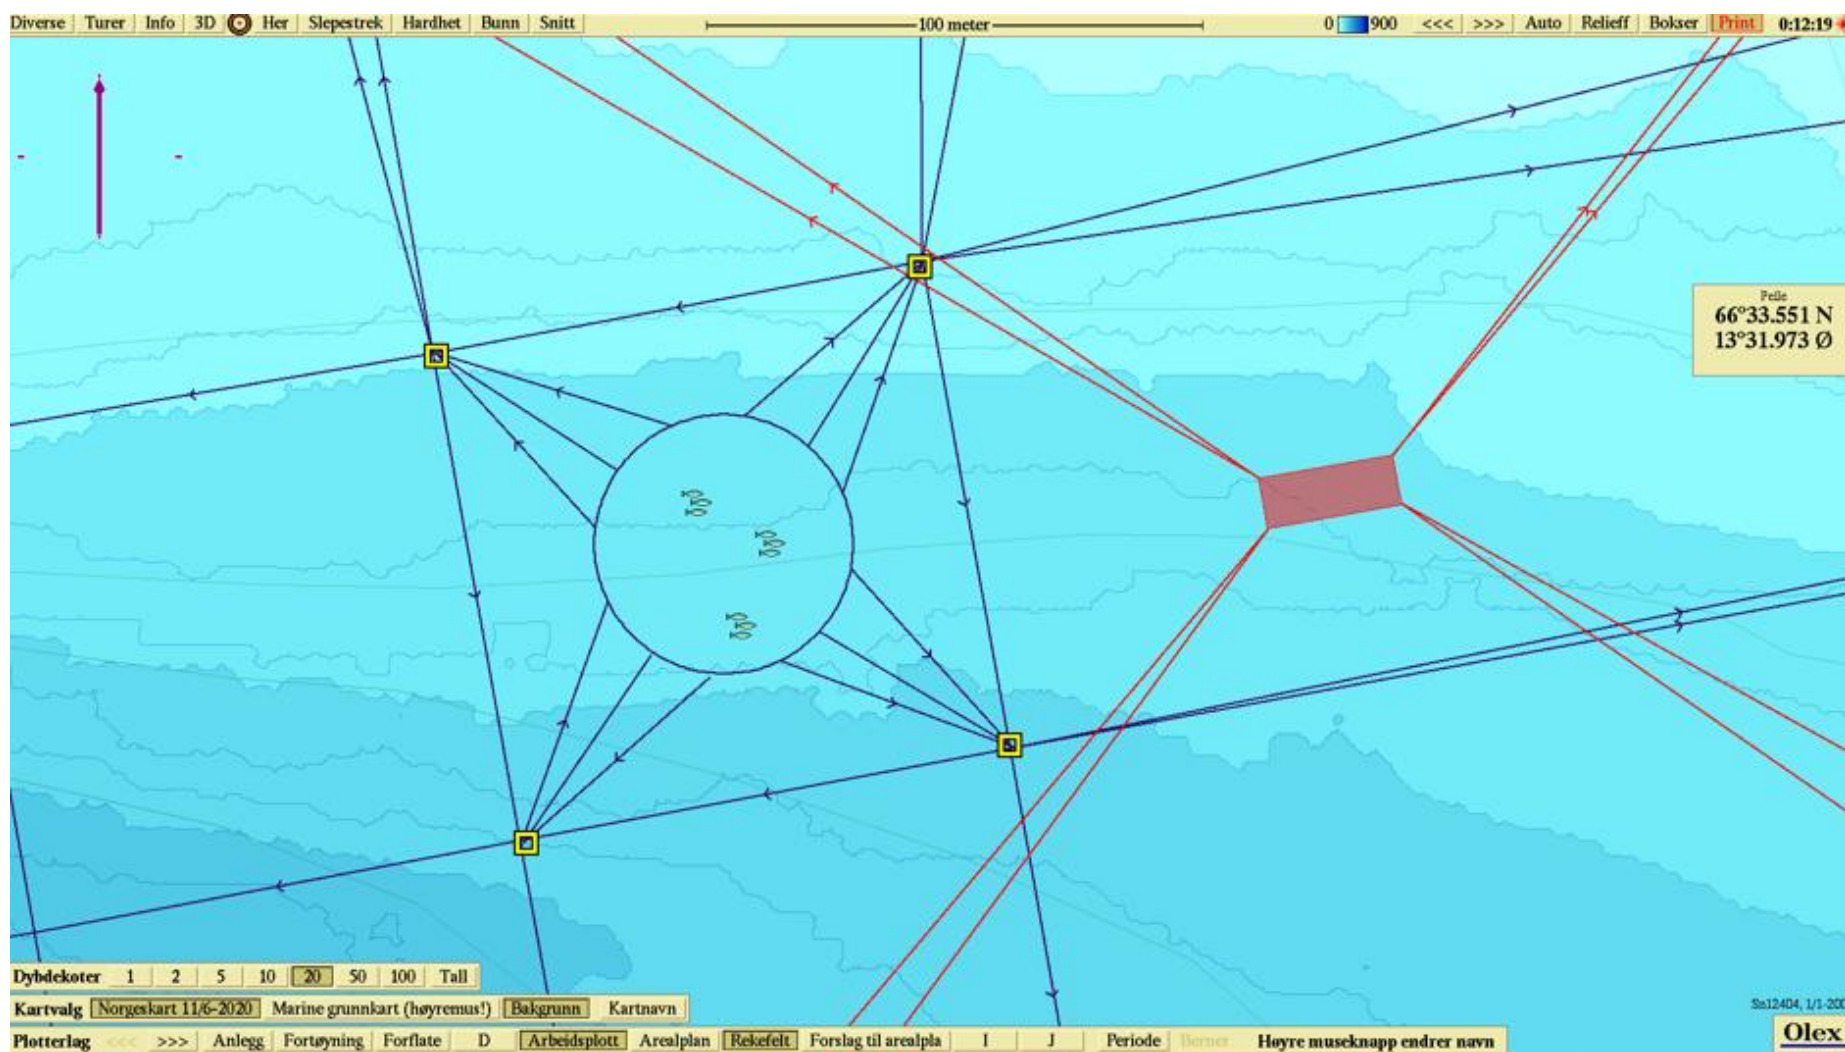

Figur 2: Anleggsskisse med målestokk 1:1000. Kilde: Olex



*Figur 3: Förflåten Knut Hamsun benyttes på lokaliteten i dag.*