



Saksnummer	Utvalg	Møtedato
	Formannskapet	

Saksbehandler: Øystein Magne Stjernen
Hjemmel: Plan og bygningsloven

Søknad om rammetillatelse, antennesystem på gnr. 33 bnr. 3

Kommunedirektørens innstilling:

Med hjemmel i Plan- og bygningslovens § 19-2 innvilges dispensasjon fra arealformål LNFR, for oppføring av telekommunikasjonsmast med høyde på ca. 30 meter med tilhørende utstyrshytte med størrelse ca. 8 m² på eiendommen gnr. 33, bnr. 3.

Sammendrag

Pro invenia as søker på vegne av Telenor Towers as rammetillatelse for oppføring av antennesystem med tilhørende utstyrshytte på eiendommen gnr. 33, bnr. 3 i Rødøy kommune. Begrunnelse for søknad om dispensasjon kommer frem i vedlagt søknad.

Saksopplysninger

Tiltaket er omsøkt i område LNFR for nødvendige tiltak for landbruk og reindrift og gårdstilknyttet næringsvirksomhet basert på gårdens ressursgrunnlag i kommuneplanens arealdel. For å innvilge denne typen dispensasjon krever saken politisk behandling.

Planstatus:

LNFR for nødvendige tiltak for landbruk og reindrift og gårdstilknyttet næringsvirksomhet basert på gårdens ressursgrunnlag i kommuneplanens arealdel.

Landbruk:

Eiendommen gnr. 33, bnr. 3 har et areal på ca. 845 dekar, omsøkt tiltak vil bli oppført i område annet markslag, jf. gardskart.nibio.no. Tiltaket vil ikke berøre dyrkbar jord.

Vurdering av naturmangfold:

Kan ikke se at tiltaket vil berøre sårbare naturarter, jf. søk i miljødirektoratets naturbase kart.

Alment friluftsliv:

Kjenner ikke til at området er mye brukt som turmål.

Reindrift:

Det omsøkte tiltaket befinner seg i flyttelai for rein, samt høst, vinter og vårbeite.

Hestmannen/Strandtindene har blitt bedt om høringsuttalelse, men har ikke kommet med noe skriftlig. I telefonsamtale med leder i Hestmannen/Strandtindene reinbeitedistrikt Kurt Gaup 20.06.2025 ble det sagt at han hadde avskrevet saken uten merknader. Det anses at saken er tilstrekkelig utredet i forhold til reinbeitenæringen med dette.

Naboforhold og andre kommentarer:

Det er inngått avtale med grunneier av eiendommen gnr. 33, bnr. 3 for oppsetting av masten. På grunn av lang avstand til naboer anses det ikke nødvendig med nabovarsel til andre naboer.

Føringer fra andre saker:

Det ble 04.12.2024 innvilget dispensasjon fra arealformålet i tre lignende saker.

Andre forhold:

Omsøkt tiltak har vært til høring hos Statsforvalteren i Nordland, Nordland fylkeskommune og Hestmannen/Strandtindene reinbeitedistrikt. Av disse høringsinstansene har det kommet svar kun fra statsforvalteren. Statsforvalteren uttaler at tiltaket kommer i konflikt med reinbeitenæringen og at det burde avklares med Hestmannen/Strandtindene reinbeitedistrikt, eller vurderes andre plasseringer. Reinbeitenæringen har allerede blitt bedt om høringsuttalelse, og i telefonsamtale med Kurt Gaup kom det frem at han hadde avskrevet saken og ikke hadde noen innvendinger til tiltaket. Saken ses med dette som ferdig utredet.

Plan- og bygningsloven § 19-2 om muligheten for å gi dispensasjon:

Kommunen kan gi varig eller midlertidig dispensasjon fra bestemmelser fastsatt i eller i medhold av denne lov. Det kan settes vilkår for dispensasjonen.

Dispensasjon kan ikke gis dersom hensynene bak bestemmelsen det dispenseres fra, hensynene i lovens formålsbestemmelse eller nasjonale interesser, blir vesentlig tilsidesatt. Fordelene ved å gi dispensasjon skal være klart større enn ulempene. Det kan ikke dispenseres fra saksbehandlingsregler.

Ved dispensasjon fra loven og forskriften til loven skal det legges særlig vekt på dispensasjonens konsekvenser for helse, miljø, jordvern, sikkerhet og tilgjengelighet. Departementets kan gi regler for omfanget av dispensasjoner og fastsette tidsfrist for behandling av dispensasjonssaker, herunder fastsette tidsfrist for andre myndigheters uttalelse i dispensasjonssaker og gi regler om beregning av frister, adgang til fristforlengelse og konsekvenser av fristoverskridelse.

Konklusjon og anbefaling

Omsøkt tiltak har vært til høring hos Statsforvalteren i Nordland, Nordland fylkeskommune og Hestmannen/Strandtindene reinbeitedistrikt. Av disse høringsinstansene har det kommet svar kun fra Statsforvalteren. Statsforvalteren uttaler at tiltaket kommer i konflikt med reinbeitenæringen og at det burde avklares med Hestmannen/Strandtindene reinbeitedistrikt eller vurderes andre plasseringer. Reinbeitenæringen har allerede blitt bedt om høringsuttalelse og i telefonsamtale med Kurt Gaup kom det frem at han hadde avskrevet saken og ikke hadde noen innvendinger til tiltaket. Saken ses med dette som ferdig utredet.

Det omsøkte tiltaket dreier seg om oppføring av telekommunikasjonsmast for å utbedre mobildekning for området. Tiltaket vil føre til utbedring av viktig infrastruktur for området, og med dette oppfylle vilkår for å kunne innvilge dispensasjon.

Det anbefales fra administrasjonen å innvilge dispensasjon fra bestemmelser i kommuneplanens arealdel.

Rødøy kommune, 25.06.2025

Ragnhild Aakre Seljevoll
for kommundirektør, e.f.

Øystein Magne Stjernen
Saksbehandler

Dette dokumentet er godkjent elektronisk og har derfor ikke håndskrevet signatur.

Vedlegg:

- 1 1_Skjema.pdf
- 2 Uttalelse - Dispensasjon - Rødøy 33_3 - Ørnhågen - rammetillatelse for antennemast og tilhørende.pdf
- 3 2_KART_Situasjonsplan_Oversiktskart med plassering av mast, jordingskabler, samt avstand nabogrense og vei.pdf
- 4 3_KART_Situasjonsplan_Situasjonskart med plassering av mast.pdf
- 5 4_TEGN_TegningNyFasade_Tegning av mast.pdf
- 6 5_TEGN_TegningNyttSnitt_Tegning av hytte.pdf
- 7 6_KORR_TiltakshaverSignatur_Tiltakshavers_samtykke_9502131f-3900-4378-8d90-140714b3525e.pdf
- 8 7_ANKO_ErklaeringAnsvarsrett_ErklæringOmAnsvarsrett-PRO_TELENOR TOWERS NORWAY AS.pdf

Søknad om rammetillatelse

etter plan- og bygningsloven § 20-3, jf. § 20-1



Prosjektnavn: Ørnågen2 - NY0899

Søknaden gjelder

EIENDOM/BYGGESTED

Gnr	Bnr	Festenr	Seksjonsnr
33	3	0	0
Kommune	Rødøy		
Adresse	, 8187 Jektvik Nordland-Ørnågen2-NY0899		

TILTAKETS ART OG BRUK

Tiltakstype:	Antennesystem med høyde over 5m Nytt anlegg/konstruksjon
Formål:	Annet
Beskrivelse av bruk:	Oppføring av antennemast og tilhørende utstyrshytte

TILTAKEHAVER

Navn:	TELENOR TOWERS NORWAY AS
Telefon:	90083305 90083305
E-postadresse:	byggesak@telenor.no
Adresse:	Postboks 800, 1331 FORNEBU
Kontaktperson:	
Navn:	Bente Husa
Telefon:	90083305 90083305
E-postadresse:	byggesak@telenor.no
Organisasjonsnummer:	971050365

FAKTURAADRESSE FOR TILTAKEHAVER

Navn:	TELENOR TOWERS NORWAY AS
Adresse:	Postboks 800, 1331 FORNEBU

09.05.2025 13:25:00 AR680290114

Organisasjonsnummer: 971050365
Bestiller referanse: TE1B65/Ørnhågen2/Pro Invenia AS
Fakturareferanser: TE1B65/Ørnhågen2/Amund Bremer
Prosjektnummer: TE1865/Ørnhågen2
☒ EHF-faktura

ANSVARLIG SØKER

Navn: PRO INVENIA AS
Telefon: +4793044344
E-postadresse: byggesak@proinvenia.no
Adresse: Vikelvfaret 12, 7054 Ranheim
Organisasjonsnummer: 993404381
Kontaktperson:
Navn: Tom Wirak
Telefon: +4793044344
+4793044344
E-postadresse: byggesak@proinvenia.no

VARSLING

Er tiltaket unntatt nabovarsling? Ja

FØLGEBREV

KORT BESKRIVELSE AV TILTAKET:

Oppføring av basestasjon «heretter kalt anlegget» for mobilkommunikasjon bestående av mast med antenner og tilhørende utstyrshytte.

REDEGJØRELSE:

Telenor har fått pålegg om å forbedre dekning langs flere av landets fylkesveier og europaveier, herunder langs fylkesvei 17 fra Jektvika og øst / nordøstover mot Straumsvika.

For å oppnå en tilfredsstillende dekning på denne strekningen av fylkesvei 17 – i tråd med konsesjonskravene – har Telenor behov for å sette opp en antennemast som er plassert slik at den er egnet til å gi dekning langs den aktuelle veistrekningen.

Det er i den forbindelse blitt inngått avtale med grunneier av gnr 33 bnr 3 om oppsetting av mast på nordenden av Ørnhågen, da dette er et radioteknisk gunstig å sette opp en slik antennemast.

Selve masten er prosjektert med en høyde på 30 meter., noe som skal være tilstrekkelig for å kunne gi ønsket dekning. Ved siden av masten skal det oppføres en liten utstyrshytte. Der hvor anlegget er planlagt plassert er det fjell i dagen og nødvendig joringsanlegg vil ikke kunne graves ned. Dette må da legges oppå fjellet, men vil bli tildekket med stedige masser der hvor det mulig og er det ikke er stedlige masser så vil synlig anlegg kunne bli tildekket med betong om det trengs å beskytte det for ferdsel av dyr slik at ikke dyr eller vårt anlegg blir skadet. Anlegget vil trenge framføring av strøm som vil bli ivaretatt at det lokale kraft-/nettselskapet. Vi erp.t.

ikke kjent med valg av trasé for fremføring av strøm.

Det framgår av rekkefølgekravene i punkt 1.5 bokstav a) i kommuneplanens arealdel at det skal dokumenteres hvordan hensyn til landskap, naturmiljø, kulturminner og kulturmiljø, samt eksisterende vegetasjon skal ivaretas i forbindelse med tiltaket. Videre framgår det av punkt 1.8 bokstav a) andre punktum at «Tiltakshaver plikter å undersøke om tiltaket kan komme i konflikt med viktige naturverdier i kommunen.»

Kulturminner og kulturmiljø:

I følge kartsøk i tilgjengelige kartportaler, herunder Kulturminnesok.no, kartbase til Miljødirektoratet, DSB.no m.fl. er det ikke registrert kulturminner eller kulturmiljøer i nærhet av det aktuelle stedet der masten søkes oppført. De nærmeste registrerte kulturminne er Værangfjord kapell, samt et Sefrak-registrert naust fra 1800-tallet på nedsiden av kapellet. Videre finnes det et Sefrak-registrert våningshus fra 1800-tallet i Sjøkvika (Sperstadveien 54). Det er også registrert et automatisk fredet minne, nord for Engehågen (id: 145560-1). Samtlige av disse registreringene ligger på god avstand fra stedet vi søker om å få oppføre den aktuelle telemasten. På bakgrunn av disse undersøkelsene har vi konkludert med at tiltaket ikke vil berøre kjente kulturminner eller kulturmiljø på en negativ måte.

Eksisterende vegetasjon:

Det aktuelle stedet hvor masten søkes oppsatt består i det alt vesentlig av bart fjell opp i dagen. Etablering av den aktuelle antennemasten med tilhørende hytte vil derfor i liten eller ingen grad berører eksisterende vegetasjon. Dette underbygges ytterligere av søk i det naturbasekartet som ligger tilgjengelig i kartportalen til Miljødirektoratet. Det fremkommer ingen funn i basen på det aktuelle stedet.

Landskap:

En telemast og tilhørende antenner er primært designet med tanke på sin funksjon og med tanke på bestandighet mot vær og vind. Videre må slike master plasseres slik at de fungerer etter sin hensikt. Etter vår oppfatning er kanskje det viktigste bidrag vi kan gjøre for å ivareta forholdet til estetikk og landskap, å påse at de antennemastene som må oppføres for å etablere nødvendig infrastruktur i henhold til konsesjonskravene, settes opp på en slik måte at de gir best mulig dekning. Videre at det tilrettelegges for samlokalisering slik at øvrige teleoperatører kan benytte samme maste. Dette vil bidra til at det settes opp så få master som mulig.

Når det gjelder den masten det søkes om å oppføre i dette tilfelle, vil denne bli oppført som en fagverkskonstruksjon, noe som gjør at den blir delvis transparent mot bakenforliggende omgivelser. Ut over dette vil det være mulig å gjøre lokale tilpasninger med hensyn til fargevalg på både antennemodulene og selve konstruksjonen slik at disse i minst mulig grad danner en kontrast til omgivelsene. Tilhørende utstyrshytte vil bli oppført i tre, og denne og klatrehinder leveres i farge brun som vi mener er tilpasset går mest mulig i ett med omgivelsene her.

Naturmiljø og naturverdier:

I følge kartdatabasen til Nibio, er det aktuelle området hvor det søkes om oppføring av masten, angitt som forvaltningsområde for Gaupe.

Ifølge kartdata fra Kilden er det aktuelle arealet angitt som høstvinterbeite, servinterland og parringsland for reinsdyr. Tiltaket må med andre ord avklares med blant annet de lokale reindriftsinteresser mv. før det eventuelt kan gis en tillatelse i saken.

Videre kommer tiltaket i konflikt med inntegnet flyttlei for rein og er med det i konflikt med reindriftslova § 22. Vi er innforstått med at dette normalt krever en avklaring fra Landbruks- og matdepartement før kommunen eventuelt kan gi tillatelse i saken.

Vi legger til grunn at kommune påser at saken oversendes til de aktuelle instanser for avklaring.

Nabovarsling:

Vi er av den oppfatning av tiltaket kan unntas fra nabovarsling jf. jf. plan- og bygningsloven § 21-3 andre ledd. Dette begrunnes med tiltakets størrelse og avstand til naboeiendommene / nabobebyggelse.

SØKNAD OM DISPENSASJON

Det søkes om dispensasjon fra:

Arealplaner

Beskrivelse

Søknad om dispensasjon fra arealformålet - LNFR

Begrunnelse

Det aktuelle stedet hvor masten søkes oppført, er avsatt til LNFR-område i kommuneplanens arealdel. Det tilsier at tiltaket er avhengig av dispensasjon fra arealformålet for at det kan gis dispensasjon i saken.

Det følger av plan- og bygningsloven § 19-2 at kommunen kan gi dispensasjon arealformålet dersom hensynet bak bestemmelsen ikke blir vesentlig tilsidesatt, og at fordelene ved å gi dispensasjon er klart større enn ulempene.

Anlegget som består av mast og hytte er en ubetjent teknisk installasjon, som kun vil bli befart, driftet og vedlikeholdt ved behov, og utsyr vil her bli byttet og endret i tak med teknologisk utvikling med noe fast besøk er ikke behov for her, så det er her kun sporadisk/begrenset adkomst vi trenger når først er installert og i drift.

Vi mener at de samme argumentene som er nevnt i avsnittet over også gjør seg gjeldene ved vurderingen av om fordelene er klart større enn ulempene. Tiltaket er i seg selv lite og dekker et svært lite areal. Videre er det snakk om en ubetjent teknisk installasjon. Vi mener også at det bør vektlegges at Telenor har fått et pålegg om å utbedre dekningen for et konkret geografisk område, fra annen offentlig myndighet. Etablering av den aktuelle telemasten vil gi dekning langs deler av fylkesvei 17, en dekning som per i dag ikke er tilstrekkelig god i henhold til offentlige krav.

Vi legger på bakgrunn av dette at fordelene ved oppføring av masten er større enn ulempene.

Arealdisponering

PLANSTATUS MV.

Gjeldende plan:

Type Plan	Arealdel av kommuneplan
Navn på plan	Kommuneplanens arealdel for Rødøy kommune 2022-2034
Reguleringsformål	LNFR

PLASSERING AV TILTAKET

Er det strømførende linje/kabel eller nettstasjon/transformator i, over eller i nærheten av tiltaket?	Nei
Er vann og avløpsledninger i konflikt med tiltaket?	Nei

Krav til byggegrunn

Skal byggverket plasseres i område med fare for:

Flom (TEK § 7-2) Nei

Skred (TEK § 7-3) Nei

Andre natur- og miljøforhold etter pbl § 28-1 (for eksempel forurenset grunn eller kvikkleire): Nei

VANNFORSYNING

Tilknytning Ikke innlagt vann

AVLØP

Tilknytning Bygningen skal ikke ha innlagt vann

OVERVANN

Blir takvann/overvann ført til terreng? Ja

Erklæring om ansvarsrett fra ansvarlig søker og signering

Tiltaksklasse 1

Foreligger sentral godkjenning? Ja

☒ Ansvarlig søker bekrefter at hele tiltaket belegges med ansvar, og dekker kravene i plan- og bygningsloven.

Vi forplikter oss til å stille med nødvendig kompetanse i tiltaket, jf. byggesaksforskriften kapittel 10 og 11.

Vi er kjent med reglene om straff og sanksjoner i plan- og bygningsloven kapittel 32 og at uriktige opplysninger kan medføre reaksjoner.

SIGNERT AV

TOM WIRAK på vegne av PRO INVENIA AS

Dette dokumentet er signert elektronisk og arkivert i Altinn

Filvedlegg:

Oversiktskart med plassering av mast, jordingskabler, samt avstand nabogrense og vei.pdf

Situasjonskart med plassering av mast.pdf

Tegning av mast.pdf

Tegning av hytte.pdf

Tiltakshavers_samtykke_9502131f-3900-4378-8d90-140714b3525e.pdf

ErklæringOmAnsvarsrett-PRO_TELENOR TOWERS NORWAY AS.pdf



Rødøy kommune

8185 Vågaholmen

Saksbehandler, innvalgstelefon

Anne Isabelle Utsi, 75547855

Uttalelse - Dispensasjon - Rødøy 33/3 - Ørnhågen - rammetillatelse for antennemast og tilhørende utstyrshytte

Omsøkte tiltak berører en flyttlei, samt høst-, vinter- og vårbeiter i Hestmannen/Strandtindene reinbeitedistrikt. Uavhengig av arealformål er det ikke tillatt å stenge eller forstyrre en flyttlei slik at reindriftsutøverne ikke fritt og uhindret kan drive og forflytte rein der, jf. reindriftsloven § 22.

Som grunnlag for et vedtak i denne saken, må tiltakets virkning for reindrifta belyses nærmere. Tiltak kan ikke igangsettes før Rødøy kommune har fått avklaring fra Hestmannen/Strandtindene reinbeitedistrikt om hvilken effekt tiltaket vil påføre reinbeitedistriktets bruk av området og flyttleia, samt eventuelle behov for avbøtende tiltak.

Vi kan ikke se at Rødøy kommune har vurdert alternative løsninger og plasseringer for omsøkte tiltak i denne saken. Vi ber kommunen om å gjøre alternativvurderinger før vedtak fattes.

Orientering om vedtak

Vi ber om å bli orientert om vedtaket i saken. Som rettighetshaver med klagerett skal også Hestmannen/Strandtindene reinbeitedistrikt orienteres om vedtaket.

Med hilsen

Stein Tage Domaas (e.f.)
underdirektør

Anne Isabelle Utsi
seniorrådgiver

Dokumentet er elektronisk godkjent

Kopi til:


Hestmannen / Strandtindene reinbeitedistrikt v/ Kurt
Gaup

Nesnaveien
1020


8725 UTSKARPEN




Oversiktskart

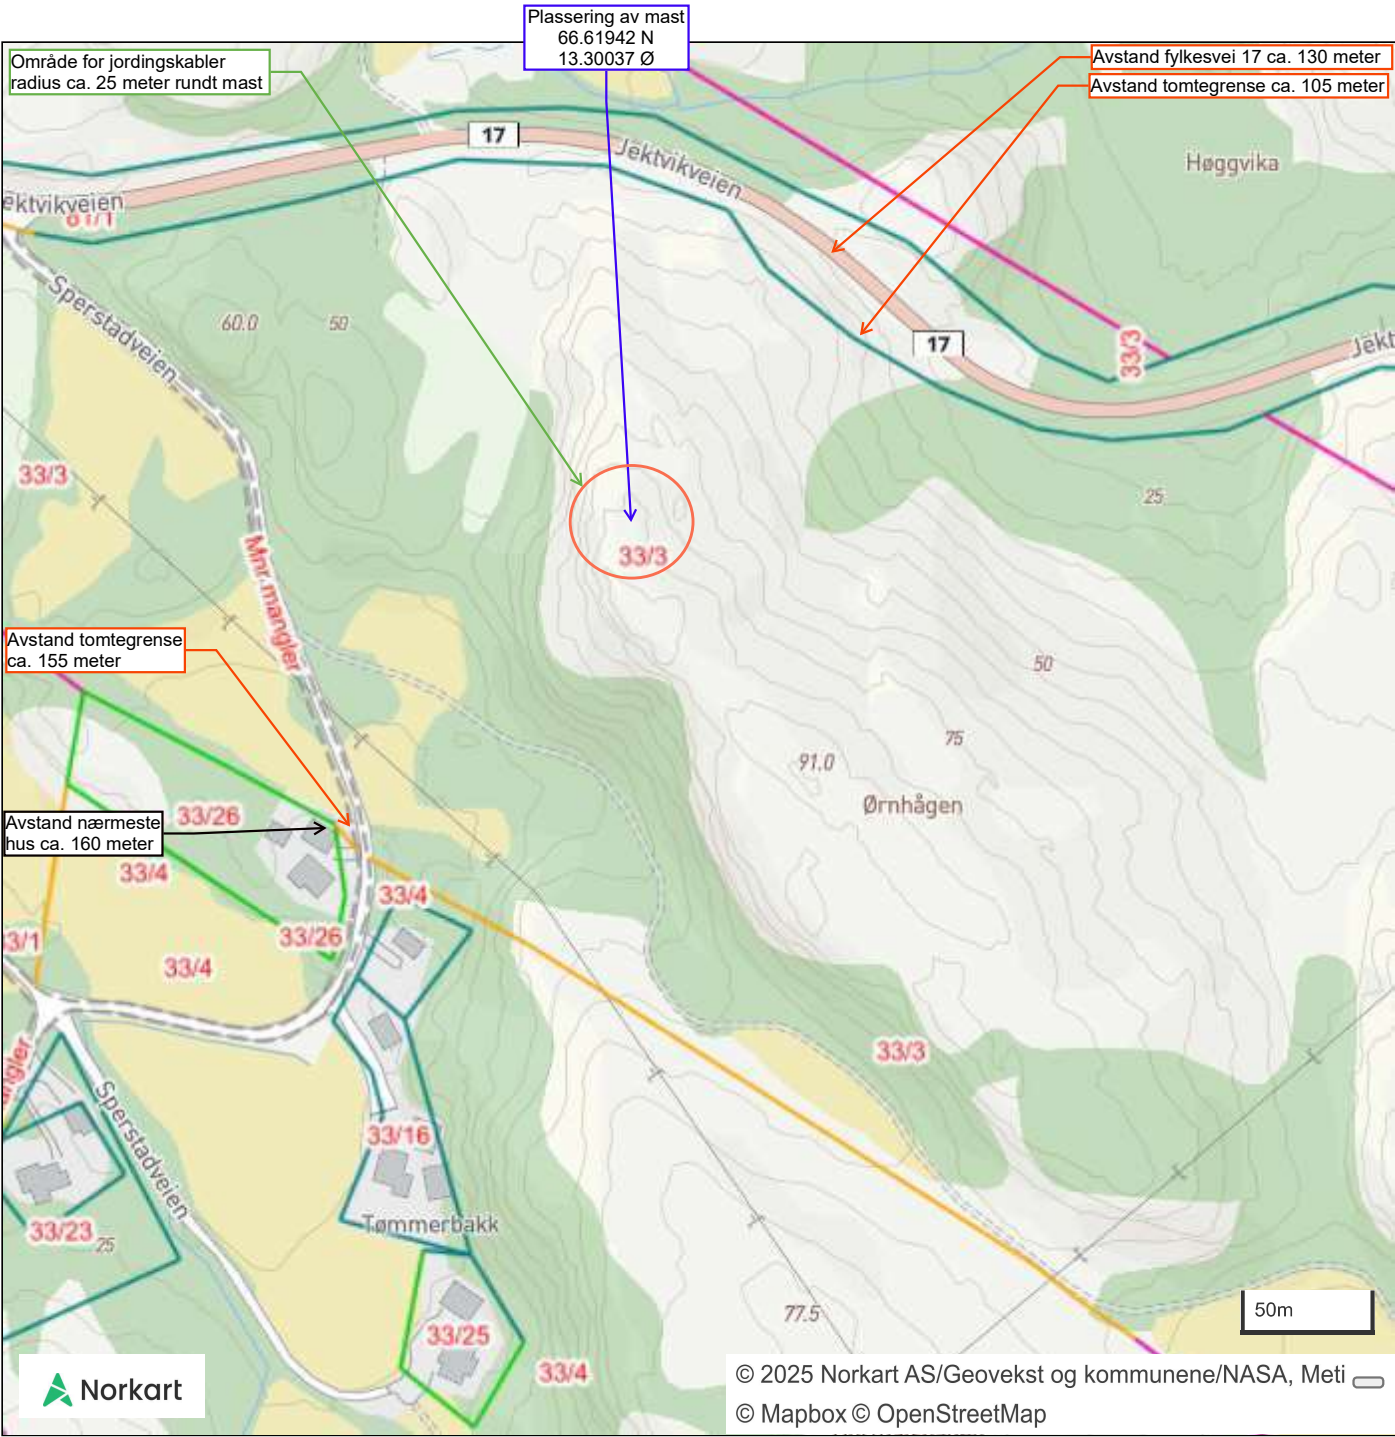

Situasjonskart

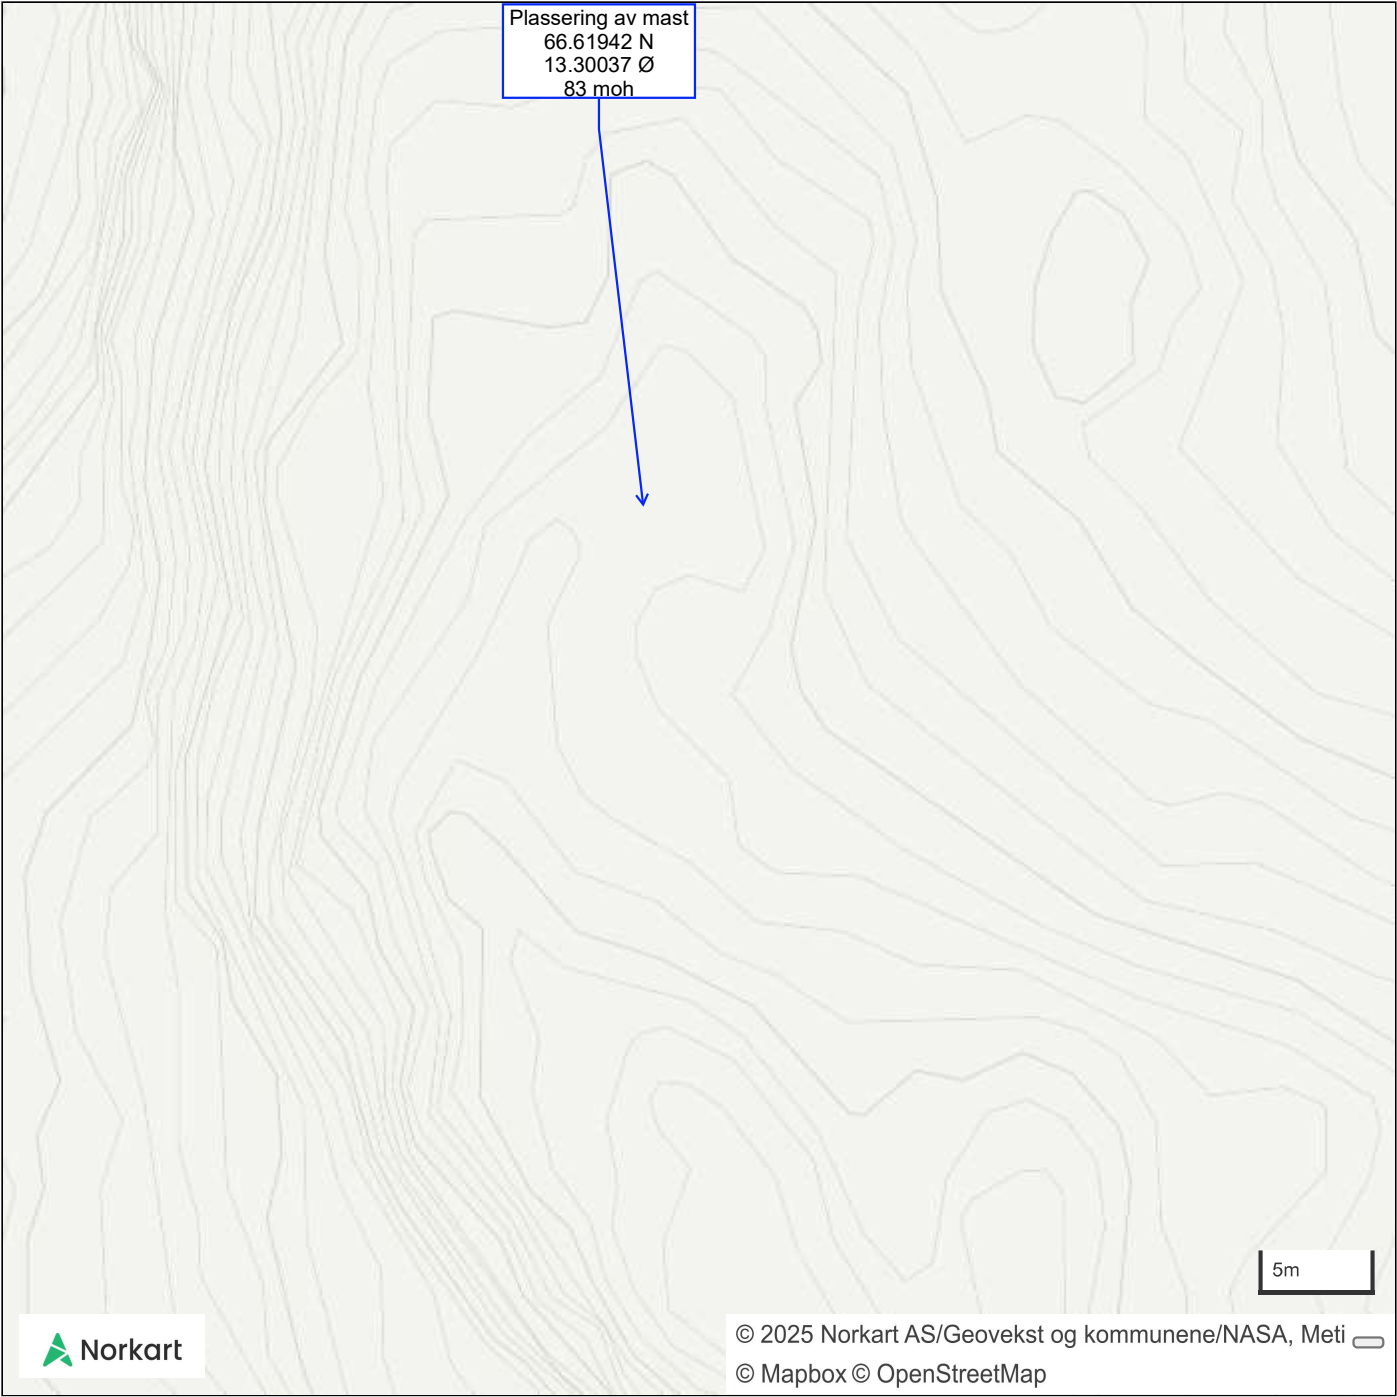

Mast STC høyde 30m

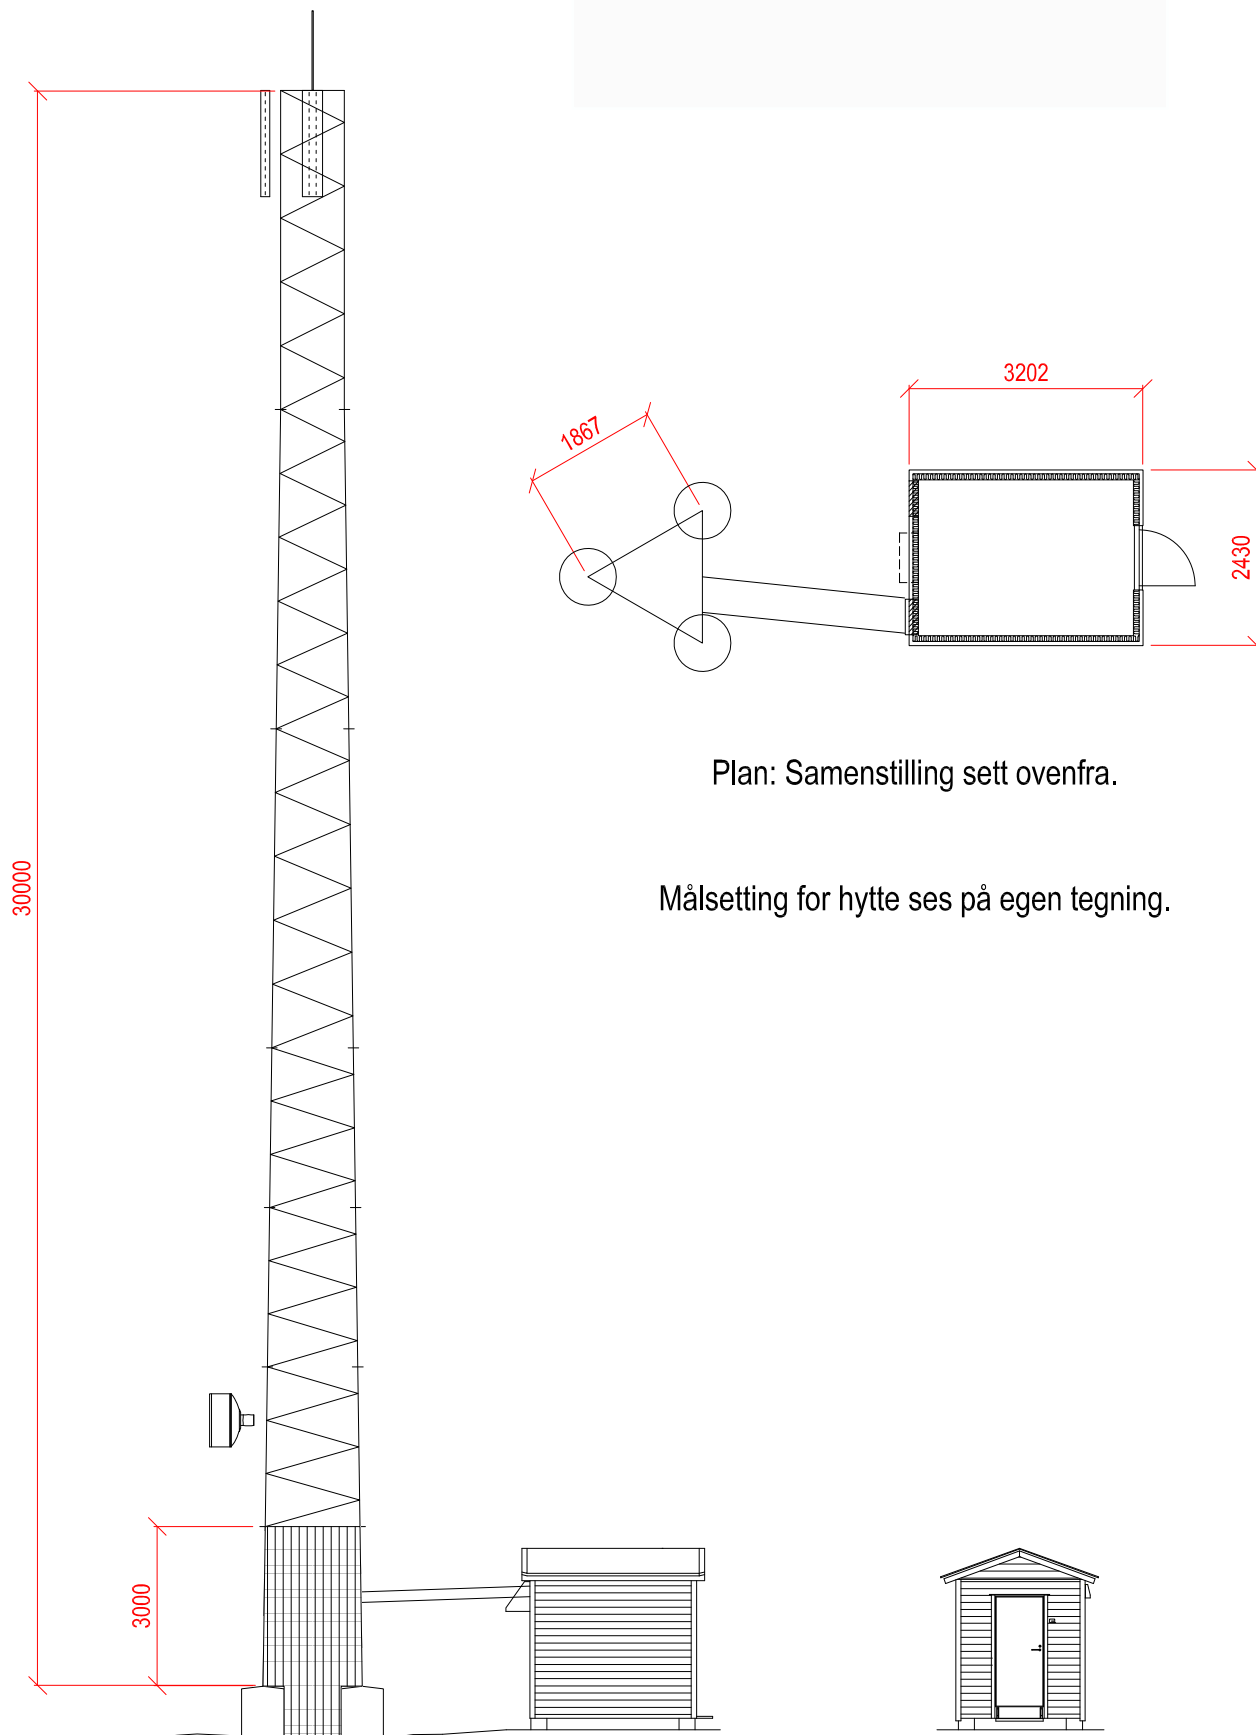

Plan: Samenstilling sett ovenfra.

Målsetting for hytte ses på egen tegning.


Oppriss mast og hytte.




Site name:
Ømhågen2
OPPRISS / SAMMENSTILLINGSTEGNING HUS MAST
Gnr., og Bm. Fir. 18 Nordland / Kommune: Rødey
Document info: Byggesaktegning 1 av 2
Site signature: OR/HGN
Scale: M 1:100

Site owner: TELENOR NORGE AS Mast&Tower
Drawing by: 1964434
Date: 04.03.2024
Changed date:
Revision number:


TM3-hytte

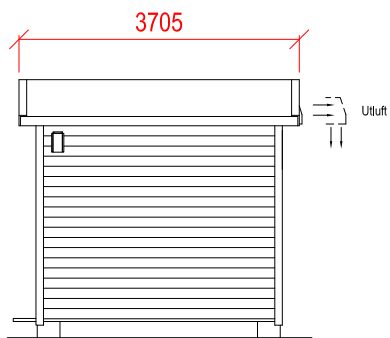


Sidefasade 1

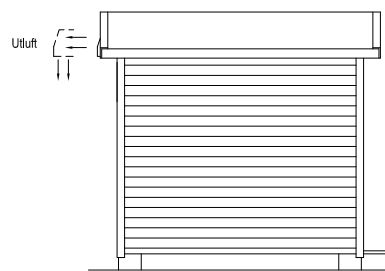


Sidefasade 2

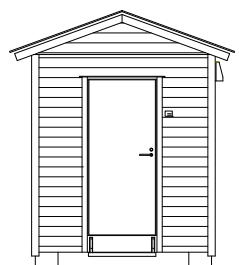


Frontfasade

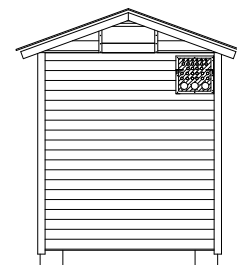

Bakfasade

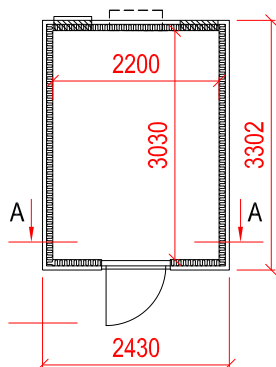

Plan

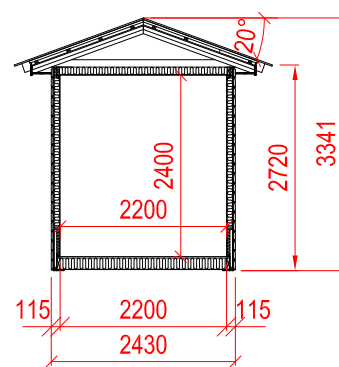

Snitt A-A

	Site name Ømhågen2 Hyttetegning Type TM3		Site owner TELENOR NORGE A/S Mast&Tower
	Gnr. og Bm. Frv. 18 Nordland / Kommune: Rindøy		Drawing by: 064434
Document info Byggesakstegning 2 av 2	Site signature ORHGN	Changed date	Revision number

Tiltakshavers samtykke til byggeplaner



Navn på ansvarlig søker: PRO INVENIA AS
Navn på tiltakshaver: TELENOR TOWERS NORWAY AS
Tiltakstype: Antennesystem med høyde over 5m

Gjelder eiendom/byggested

Gårdsnr.	Bruksnr.	Festenr.	Seksjonsnr.
33	3	0	0
Bygningsnr.	Bolignr.		

Som tiltakshaver har du:

- Hovedansvaret for det som skal bygges.
- Ansvar for å finne en ny ansvarlig søker hvis den du har ikke lenger skal ha ansvaret for byggesaken din.
- Ansvar for å betale byggesaksgebyr til kommunen.
- Ansvar for å iverksette uavhengig kontroll dersom dette kreves.



Jeg har lest byggesøknaden med vedlegg, og samtykker til at ansvarlig søker kan sende byggesøknaden videre til kommunen for saksbehandling.

SIGNERT AV

BENTE HELEN HUSA på vegne av TELENOR TOWERS NORWAY AS

Dette dokumentet er signert elektronisk

09.05.2025 12:14:00 AR680273189

09.05.2025 12:14:00 AR680273189

Filvedlegg:

Situasjonskart med plassering av mast.pdf

Oversiktskart med plassering av mast, jordingskabler, samt avstand nabogrense og vei.pdf

Tegning av mast.pdf

Tegning av hytte.pdf

Forhandsvisning_264c82d6-afb4-40bd-b327-6a51b1fd7a14.pdf

ErklæringOmAnsvarsrett-PRO_TELENOR TOWERS NORWAY AS.pdf

Ansvarserklæring fra TELENOR TOWERS NORWAY AS

Dokumentet er signert digitalt av følgende undertegnere:

- STEN TORE FAGERHAUG, signert 30.04.2025 med ID-Porten: BankID



Det signerte dokumentet inneholder

- En forside med informasjon om signaturene
- Alle originaldokumenter med signaturer på hver side
- Digitale signaturer



Dokumentet er forseglet av Posten Norge

Signeringen er gjort med digital signering levert av Posten Norge AS. Posten garanterer for autentisiteten og forseglingen av dette dokumentet.



Slik ser du at signaturene er gyldig

Hvis du åpner dette dokumentet i Adobe Reader, skal det stå øverst at dokumentet er sertifisert av Posten Norge AS. Dette garanterer at innholdet i dokumentet ikke er endret etter signering.

Erklæring om ansvarsrett

etter plan- og bygningsloven (pbl) § 23-3

Ved signering blir erklæringen sendt til ansvarlig søker, PRO INVENIA AS (organisasjonsnummer 993 404 381), ved kontaktperson Tom Wirak.

Innsendingens referanse: FR2322583



Eiendom/byggested

Adresse	Seksjons-nummer	Feste-nummer	Bruksenhets-nummer	Bygnings-nummer
- Nordland-Ørnågen2-NY0899, 8187 Jektvik (33/3) Nordland-Ørnågen2-NY0899	0	0	-	-

Ansvarlig foretak

Navn	Organisasjons-nummer	Har foretaket sentral godkjenning?
TELENOR TOWERS NORWAY AS	971 050 365	Nei
Adresse	Telefon	E-post
Postboks 800, 1331 FORNEBU	90 08 33 05 90 08 33 05	byggesak@telenor.no
Kontaktperson	Telefon	E-post
Sten Tore Fagerhaug	91 64 93 54	sten.fagerhaug@telenor.no

Ansvarsområde

Funksjon	Beskrivelse av ansvarsområdet	Tiltaks-klasse	Planlagt samsvarserklæring
PRO	Prosjektering av tiltaket fram til rammesøknad	1	Rammesøknad

Erklæring

Vi er kjent med reglene om straff og sanksjoner i plan- og bygningslovens kapittel 32, og at det kan medføre reaksjoner dersom vi oppgir uriktige opplysninger. Vi forplikter oss til å stille med riktig kompetanse i byggeprosjektet, jf. SAK10 kapittel 10 og 11.

☒ Ansvarlig prosjekterende erklærer at prosjekteringen skal være planlagt, gjennomført og kvalitetssikret i henhold til plan- og bygningsloven, jf. SAK10 § 12-3.

Dokumentet er signert digitalt av:

• STEN TORE FAGERHAUG, 30.04.2025

Forseglet av



Posten Norge