


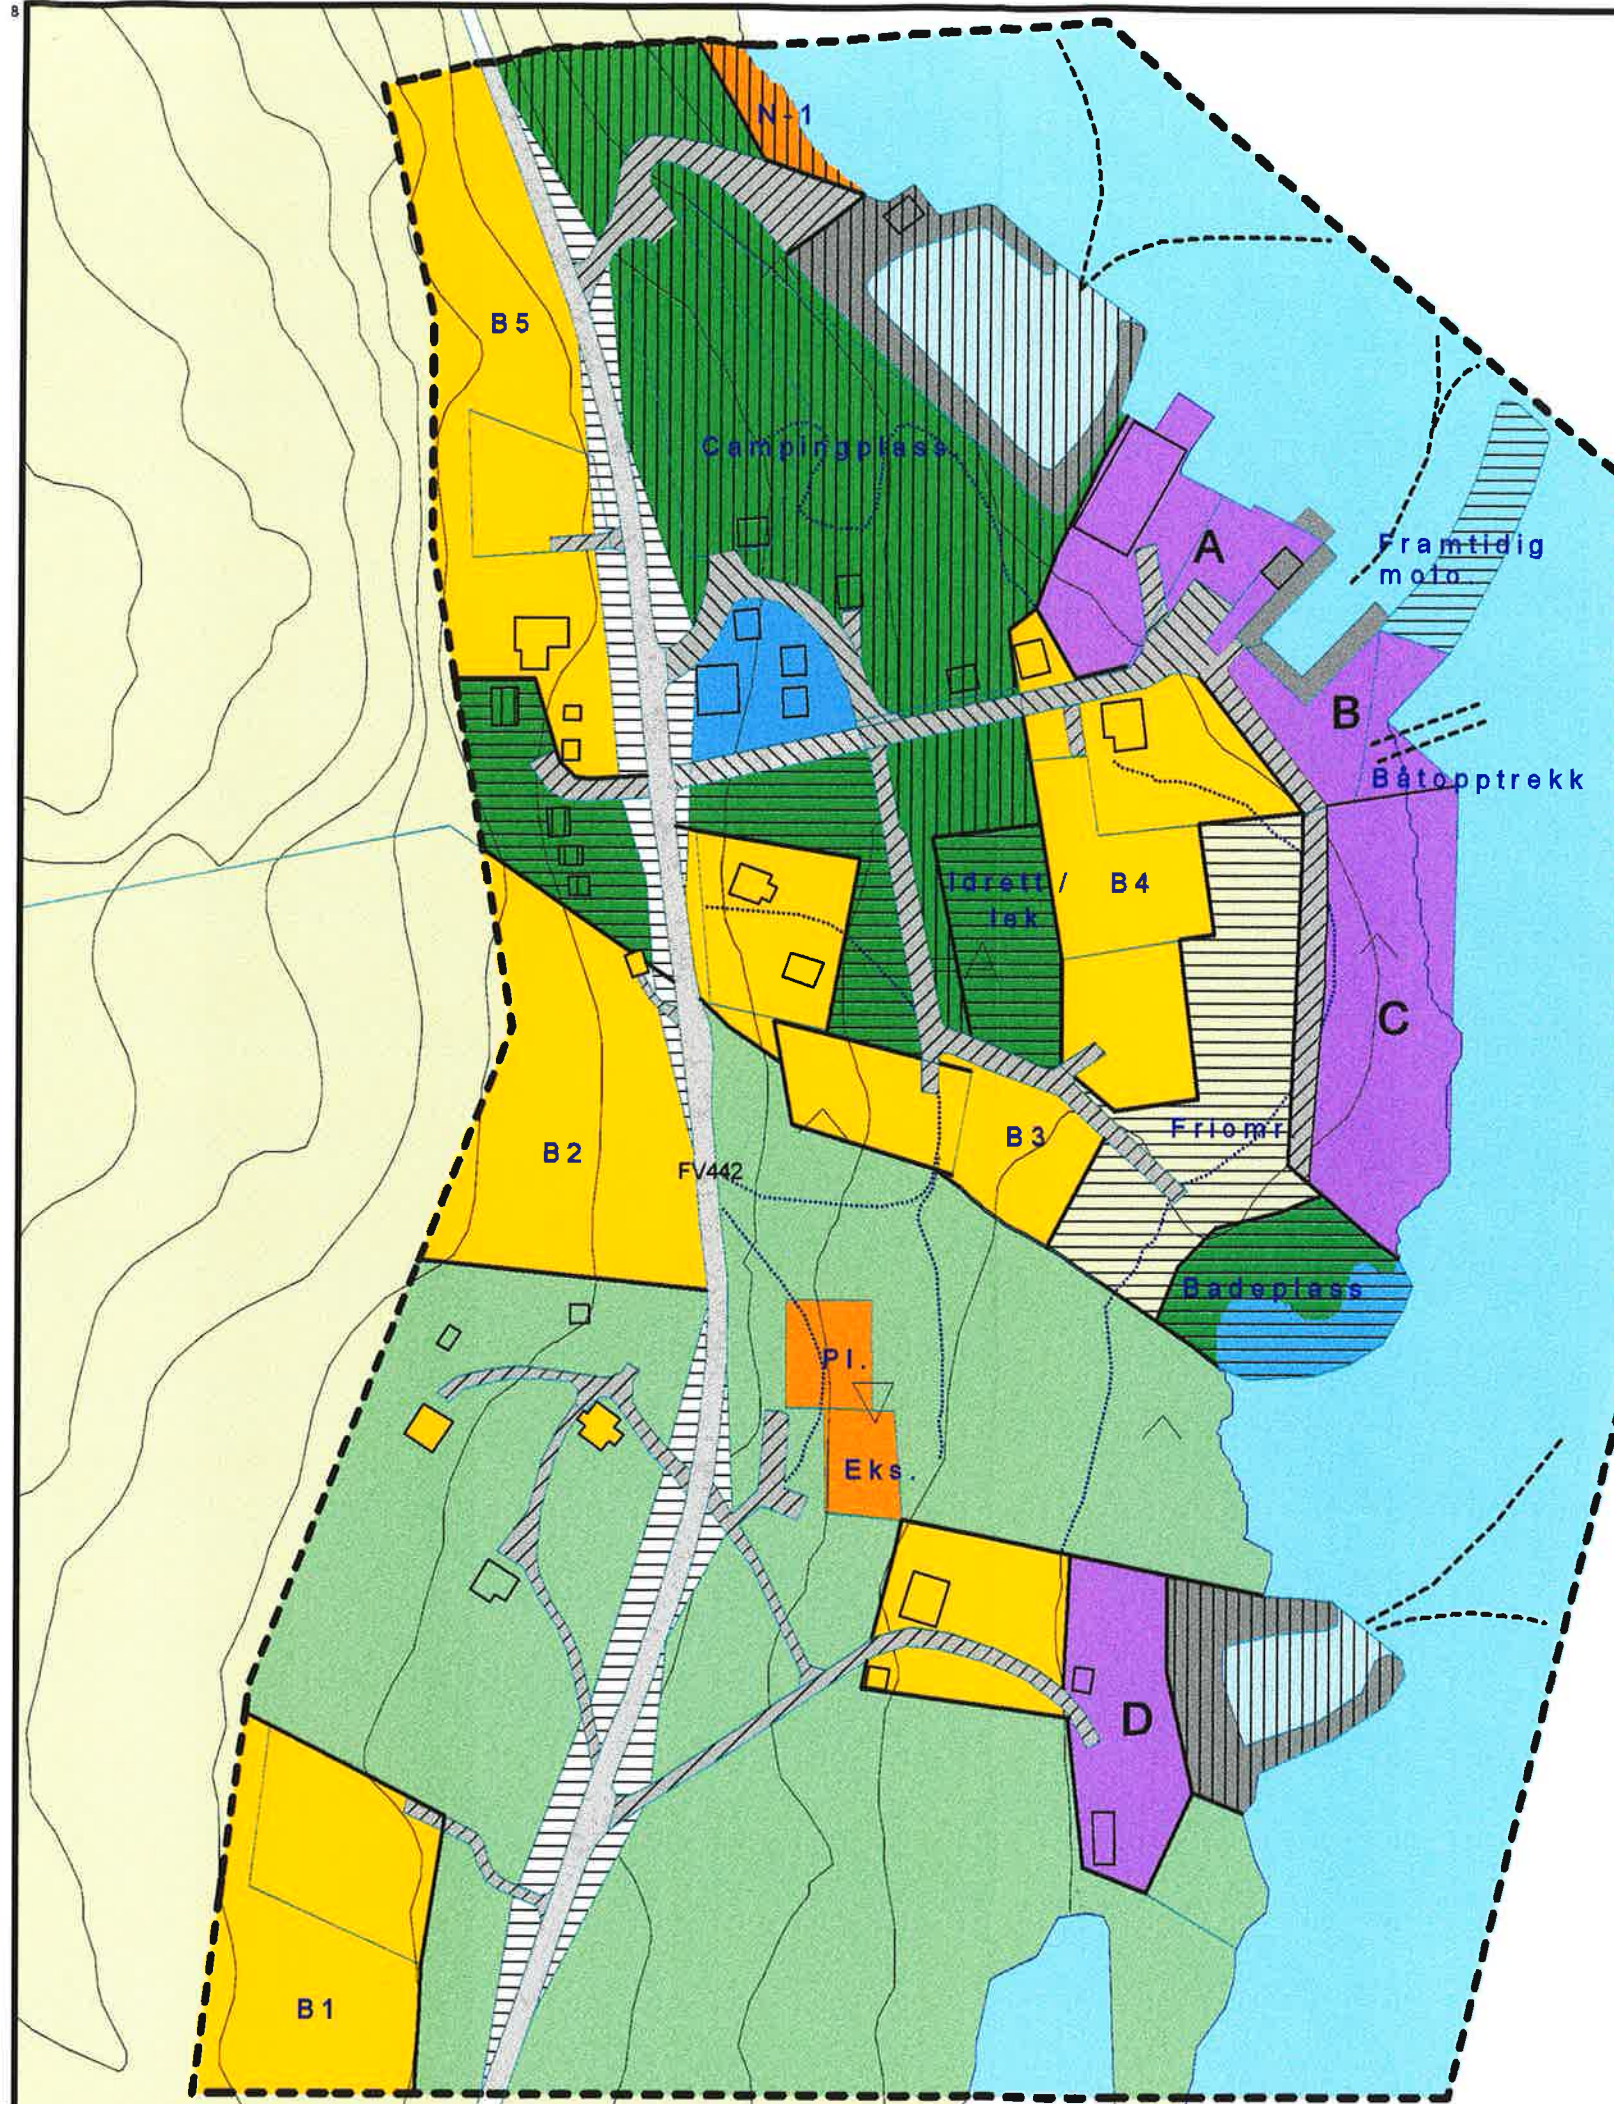

RØDØY KOMMUNE

Reguleringsplan med tilhørende planbestemmelser for HILSTAD.

TEGNFORKLARING

PBL §25 REGULERINGSFORMÅL

BYGGEOMRÅDER §25-1.

- Eksisterende boliger.
- B1-B5 Nye boligområder.
- A-D Industri/næring.
- N-1 Naustområde.
- Eks./Pl. Fritidshus (eks./planl.).
- Café.

LANDBRUKSOMRÅDER §25-2.

- Landbruksområder.

OFFENTLIGE TRAFIKKOMRÅDER §25-3.

- Fylkesveg.
- Trafikkområde (sjø).

STREKSYMBOLER MV.

- Plangrense.
- Formålsgrense.
- Eiendomsgrense.
- Bygninger - eksisterende.

SPESIALOMRÅDE §25-6.

- Privat veg.
- Småbåtanlegg.
- Småbåtanlegg (sjø).
- Havneanlegg.
- Camping.
- Badeplass (sjø).
- Badeplass.
- Idrett / lekeplass.
- Friområde.
- Framtidig molo.
- Frisiktsone veg.

FELLESOMRÅDE §25-7.

- Privat fellesadkomst.
- Privat veg som kan fjernes.

Plandata digitalisert fra ØK 1:5000, DEK - og egne målinger.
Digitalisering, redigering og grafisk utforming utført av: Oddmund Mathisen.

Tegning nr.
03-04-11.10

Målestokk 1:2000
Ekv.5 meter

SAKSBEHANDLING IFLG. PLAN- OG BYGNINGSLOVEN.

Behandling	Saksnr.	Dato
1.gangs behandling Plan-og Jordstyret	11/2002	13.3.2002
Offentlig ettersyn		22.3-22.4.02
2.gangs behandling Plan-og Jordstyret	25/2002	25.5.2002
Kommunestyrets vedtak:	067/2002	18.12.2002
Utarbeidet av: RØDØY KOMMUNE Teknisk etat	Revisjoner	Dato
Saksbehandler: Kjetil Hansen.		