


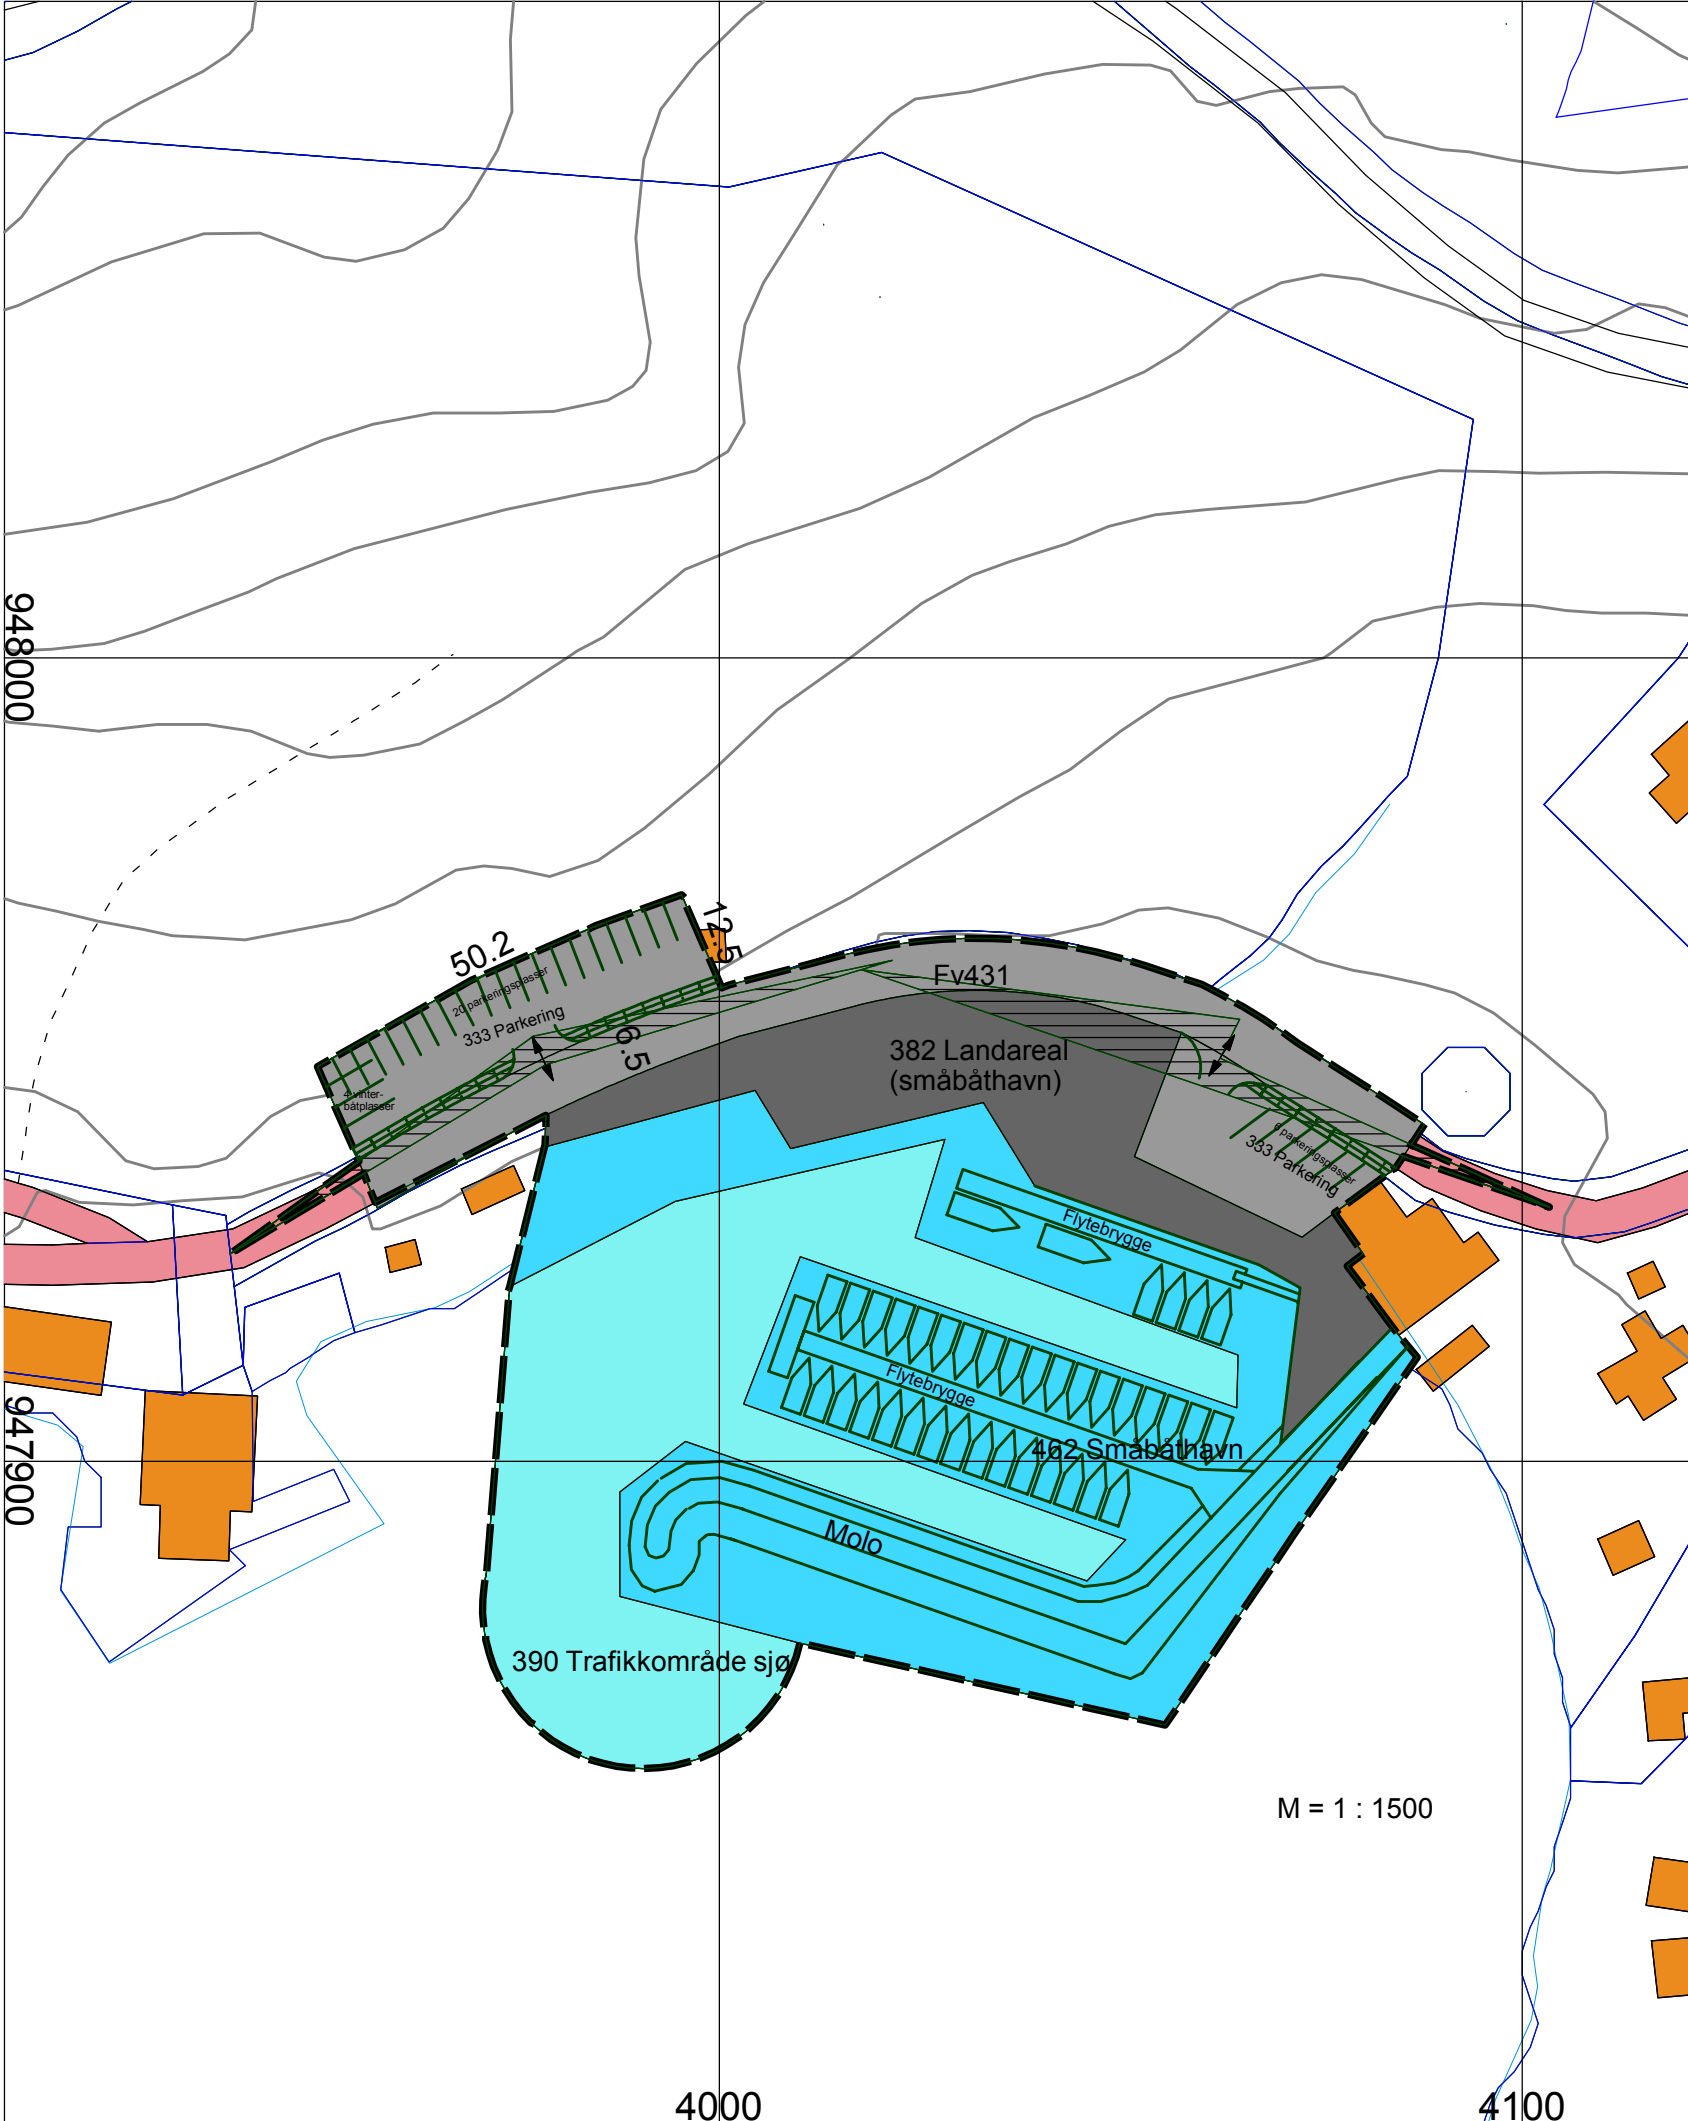

TEGNFORKLARING

PBL § 25 REGULERINGSFORMÅL

OFFENTLIGE TRAFIKKOMRÅDER (PBL § 25, 1. ledd nr. 3)

- Kjøreveg
- Parkeringsplass
- Trafikkområde i sjø og vassdrag
- Småbåthavn (landdelen)

FRIOMRÅDER (PBL § 25, 1.ledd nr. 4)

- Småbåthavn

SPESIALOMRÅDER (PBL § 25, 1. ledd nr. 6)

- Frisiktsone

LINJESYMBOLER


- Planens begrensing
- Formålsgrense
- Regulert tomtegrense

PUNKTSYMBOLER

- Avkjørsel

Kartgrunnlag

Ekvidistanse 5 m
Kartmålestokk 1: 1000

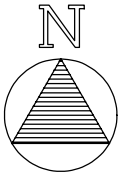

REGULERINGSPLAN FOR Oldervik Småbåthavn
Rødøy kommune

SAKSBEHANDLING IFLG. PLAN- OG BYGNINGSLOVEN		SAKSNR.	DATO	SIGN.
1. gangs behandling i det faste utvalget for plansaker		011/2009	05.03.09	
Offentlig ettersyn fra 09.03.09 til 09.04.09				
2. gangs behandling i det faste utvalget for plansaker		019/2009	06.05.09	
Kommunestyrets vedtak:		015/2009	20.05.09	
PLANEN UTARBEIDET AV:		SAKSNR.	TEGNNR.	SAKSBEH.
Nordland Teknikk Sandnessjøen AS			01 03-05-12.10	F.L.v.