


NB! Ikke i målestokk

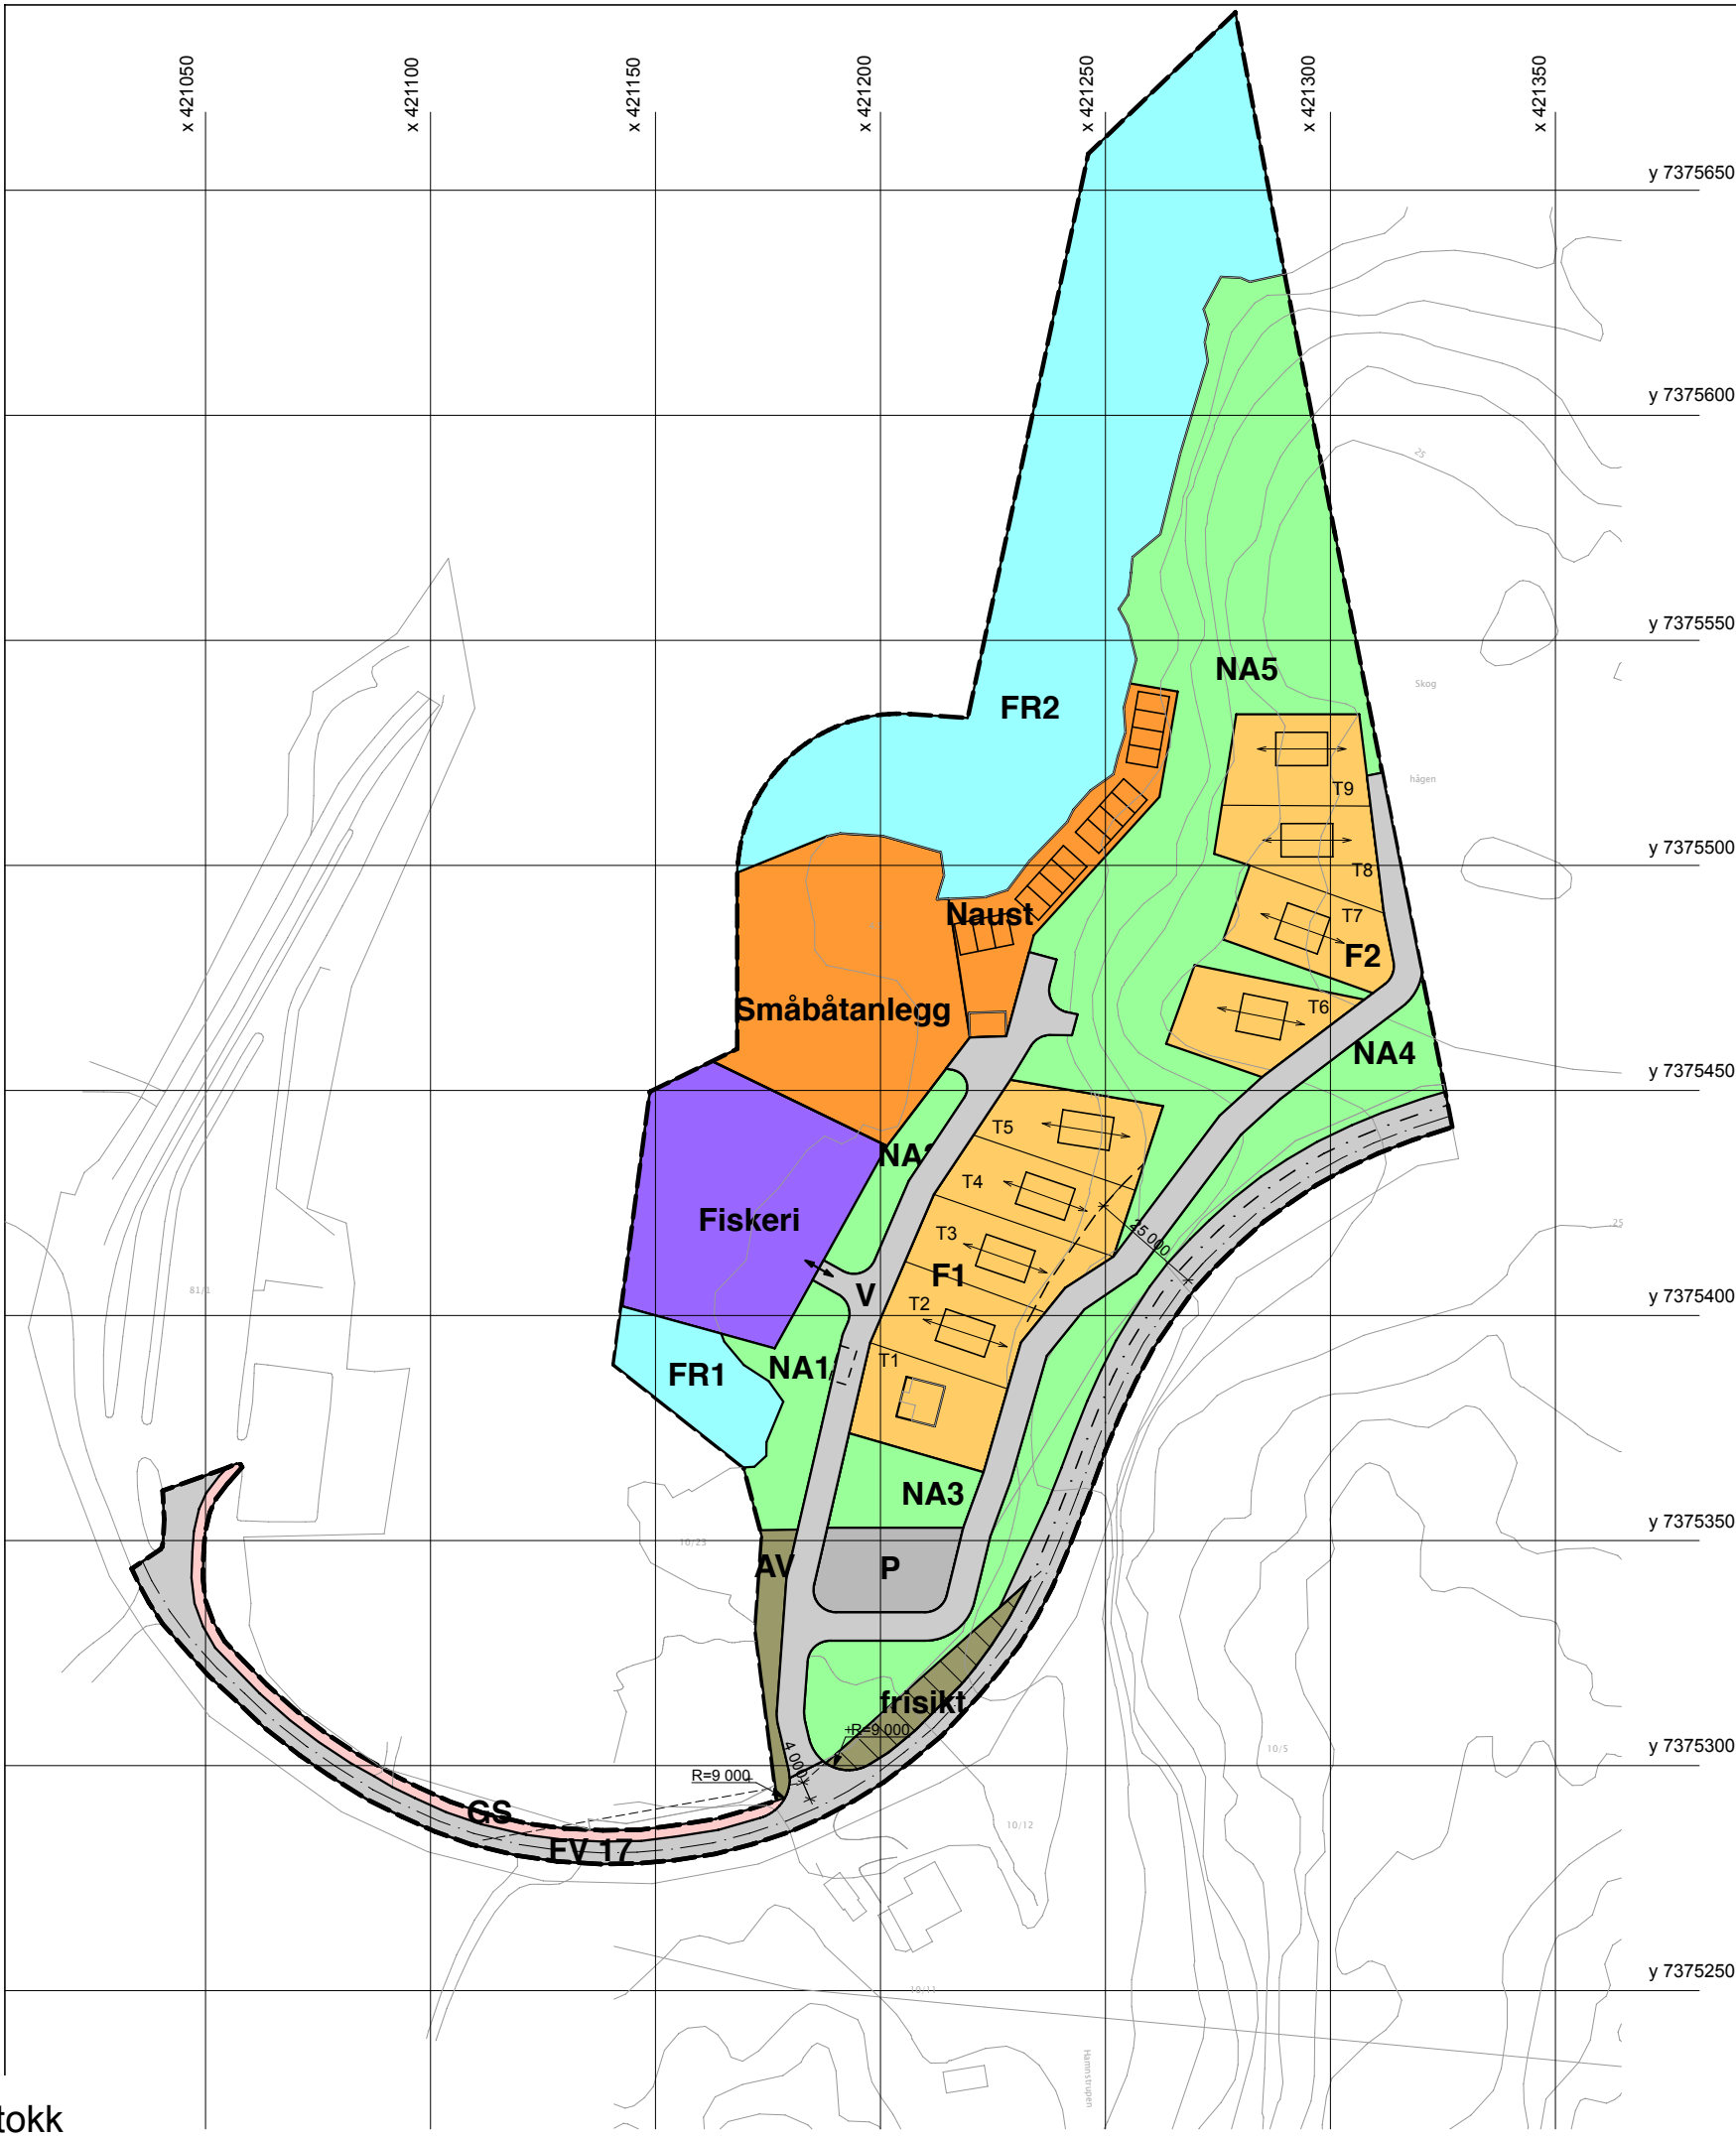

TEGNFORKLARING

PBL § 12 REGULERINGSPLAN

BEBYGGELSE OG ANLEGG (PBL § 12-6 nr 1)

- Område for fritidsbebyggelse
- Fiskeri
- Småbåtanlegg
- Naust

SAMFERDSELSANLEGG OG TEKNISK INFRASTRUKTUR(PBL § 12-6 nr 2)

- Veg
- Parkeringsplasser
- Gang-/Sykkelveg
- Annen veggrunn - Grøntareal

GRØNNSTRUKTUR (PBL § 12-6 nr 3)

- Naturområde

BRUK OG VERN AV SJØ OG VASSDRAG (PBL § 12-6 nr 6)

- Friluftsområde i sjø og vassdra

JURIDISKE LINJER

- Byggegrense
- Regulert tomtegrense
- Planlagt bebyggelse
- Bebyggelse som inngår i planen
- Bebyggelse som forutsettes fjernet
- Regulert senterlinje
- Regulert kant kjørebane
- Frisiktlinje
- Måle og avstandslinje
- RpOmråde
- RpFormålsgrense

JURIDISKE PUNKT

- Regulert møneretning
- Avkjørsel

HENSYNSSONER

- Frisiktsone ved avkjørsel

N

Målestokk: 1:1000

Revisjon	Dato	Saksnr.	Signatur
Justeringer av avkjørsel i henhold til innspill Statens vegvesen	070812		TCD
Nytt formål fiskebruk, justeringer av veier, parkering, byggeområder, småbåtanlegg	180412		TCD
Planområdet utvidet til parkering ved ferjekal.	201210		TCD
Tomt T9-T11 tatt bort. Antall naust redusert. I henhold til vedtak i jordstyret.	140710		TCD

PlanID:
03-04-15.10

Forslagstiller:
Hans Johnny Høgås AS

Detaljregulering for
**Hamnstrupen
hytteområde**

Kartgrunnlag: Basiskart
Kartprojeksjon: UTM sone 33/Euref89
Høydegrunnlag: NN 1954
Dato og kilde for geodata i basiskart:

Saksbehandling i følge plan- og bygningsloven	Dato	Saksnr.	Signatur
Kunngjøring av oppstart av arbeidet	240309		
1.gangs behandling i det faste utvalget for plansaker	210610	036/2010	
Offentlig høring	280710		
2.gangs behandling i det faste utvalget for plansaker	220910	053/2010	
Kommunestyrets vedtak	131010	050/2010	
Mindre vesentlig reguleringsendring vedtatt i jordstyret	11.06.12	012/2012	

RØDØY KOMMUNE

Plan utarbeidet av:
**TEGNEVERKET
ARKITEKTER**

Saksbehandler
TCD
Dato 070610