


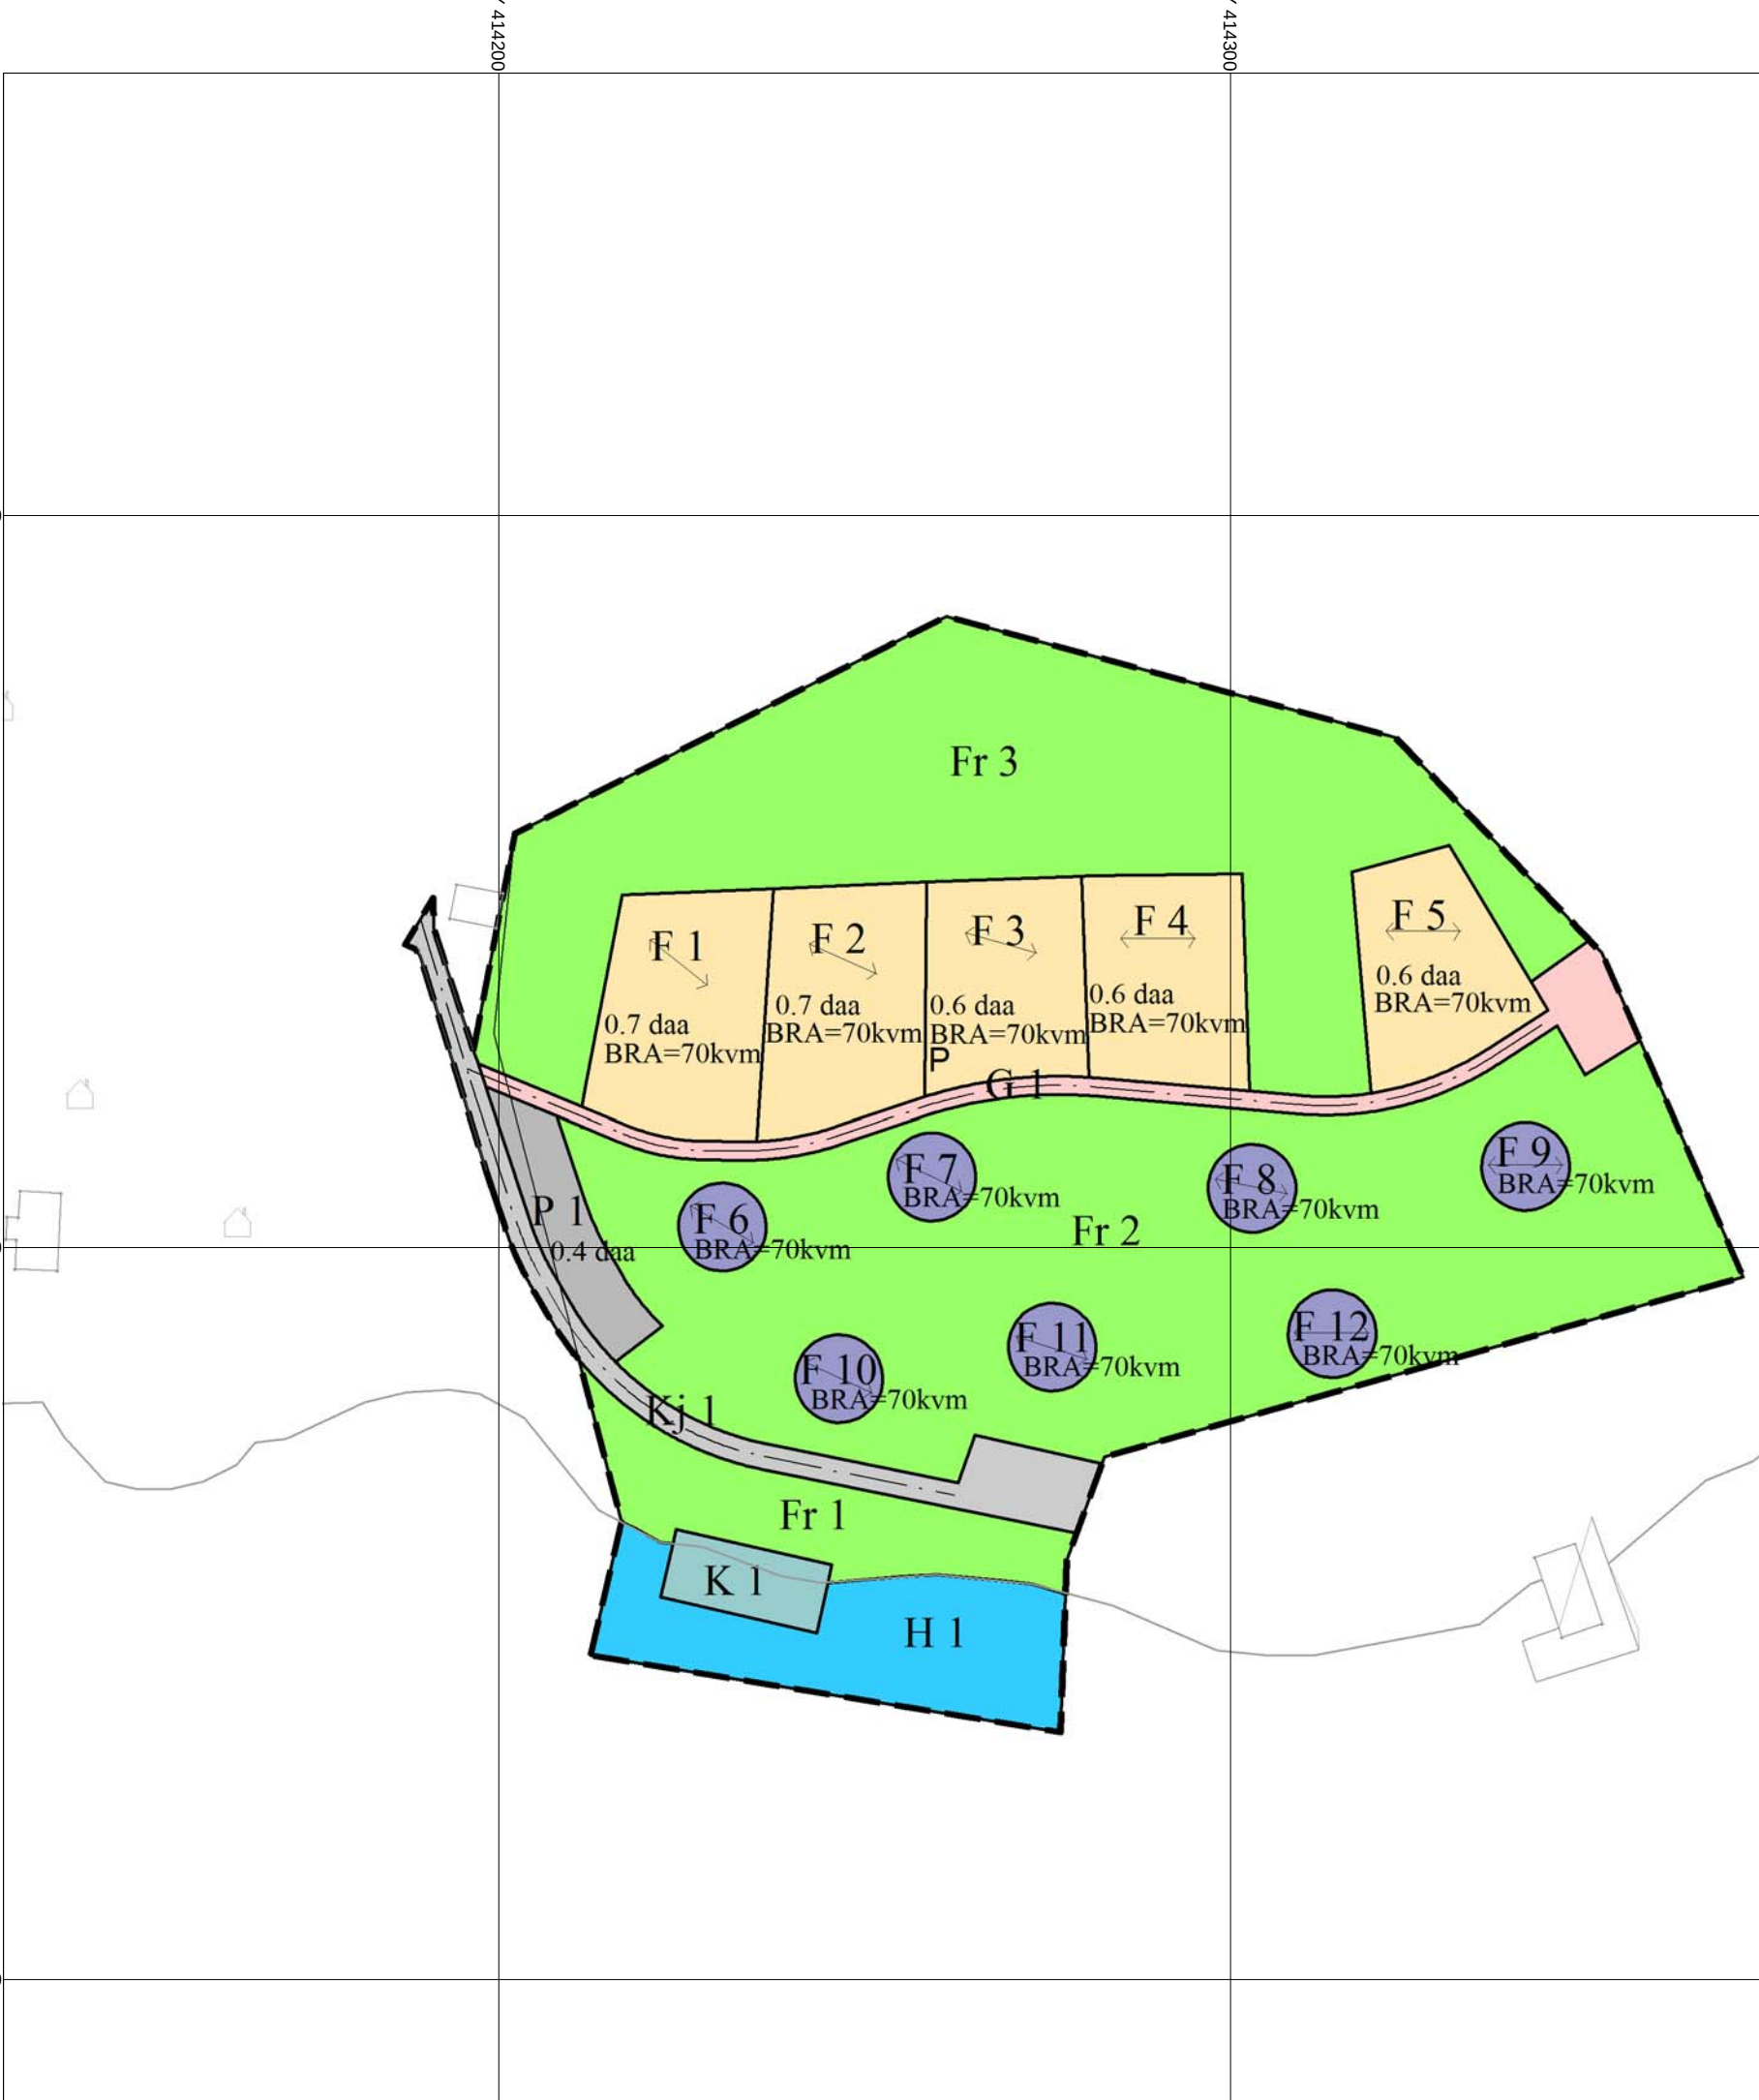

TEGNFORKLARING

Plandata

BEBYGGELSE OG ANLEGG (PBL §12-5 NR.1)

- Fritidsbebyggelse - frittliggende
- Utleiehytter

SAMFERDSELSANLEGG OG TEKNISK INFRASTRUKTUR (PBL §12-5 NR.2)

- Kjøreveg
- Gang/sykkelveg
- Kai
- Parkering

LANDBRUKS-, NATUR- OG FRILUFTSFORMÅL (PBL §12-5 NR.5)

- Friluftsmål

BRUK OG VERN AV SJØ OG VASSDRAG (PBL §12-5 NR.6)

- Havneområde i sjø

Juridiske linjer og punkt

- P Regulerings- og bebyggelsesplanområde - punkt
- Planens begrensnig
- Formålsgrense
- Regulert tomtegrense
- Regulert senterlinje
- Regulert kant kjørebane
- Regulert møneretning

Basiskartet er tegnet med svak gråfarge

Kartopplysninger

Kilde for basiskart: Rødøy kommune
Dato for basiskart: 03.01.13
Koordinatsystem: UTM sone 32 / Euref89
Høydegrunnlag: NGO 1954

Ekvidistanse 5 m m
Kartmålestokk 1:1000



Rødøy kommune

REGULERINGSPLAN ETTER PBL AV 2008

Storhågen

MED TILHØRENDE REGULERINGSBESTEMMELSER

Arealplan-ID
03-10-13.12
Forslagstiller
Malin Arntsen
Kartprodusent:
Rødøy kommune

SAKSBEHANDLING ETTER PLAN- OG BYGNINGSLOVEN

Revisjon

Kommunestyrets vedtak:

Mindre vesentlig reguleringsendring, planutvalget
Mindre vesentlig reguleringsendring, planutvalget
2. gangs behandling/ godkjenning i planutvalget
Offentlig ettersyn fra 06.02.95 til 07.03.95
1. gangs behandling

Kunngjøring av oppstart av planarbeidet

PLANEN UTARBEIDET AV: stein hamre arkitektkontor as

Halvor Heyerdahls vei 1 8622 Mo i Rana
Tlf 75 12 69 50, e-post post@shaas.no
www.shaas.no Påtegnet 15.02.13



SAKS-NR. DATO SIGN.

26/2012 20.09.12
21/2008 07.05.08
03.04.95

19.12.94

Plan datert. Tegn nr Saksbeh.
20.09.12 HMM