




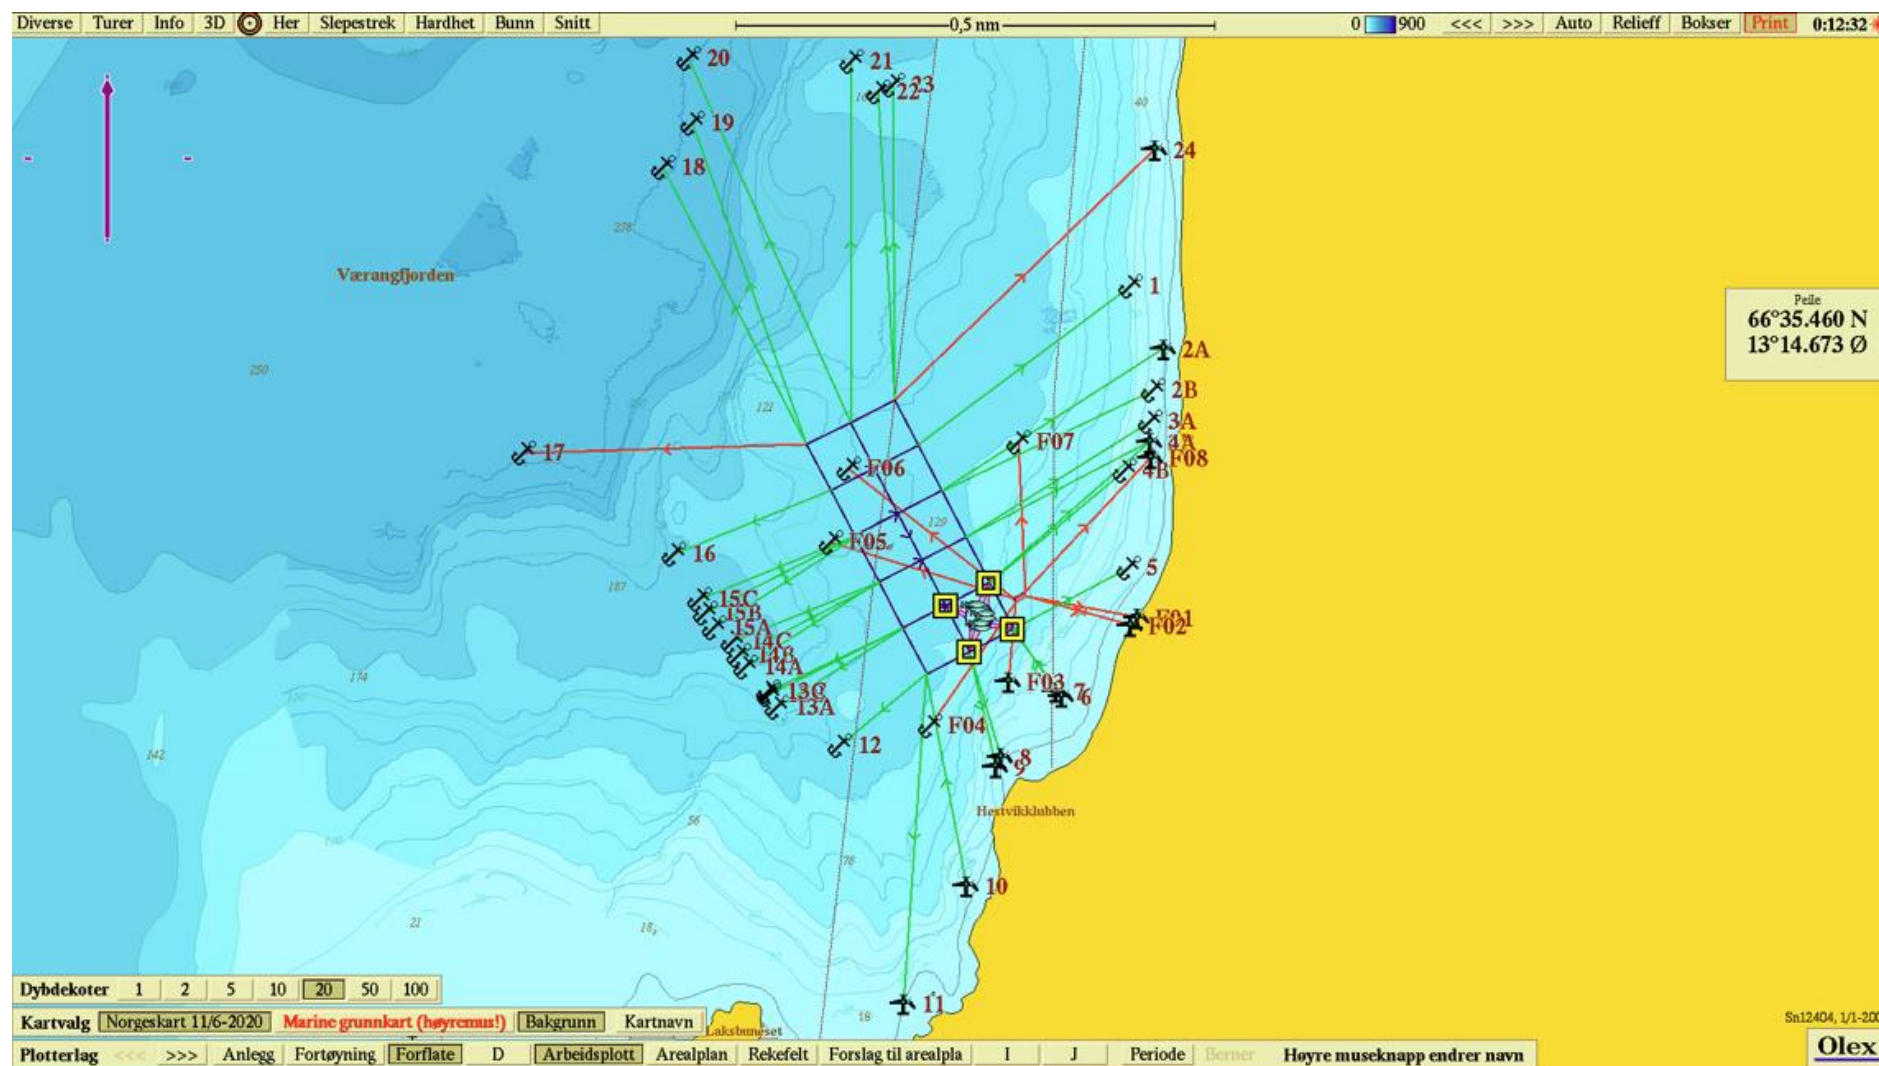

Figur 1: Omsøkt anleggsramme og forflåte med forankringslinjer og bunnposisjoner. Kilde: Olex

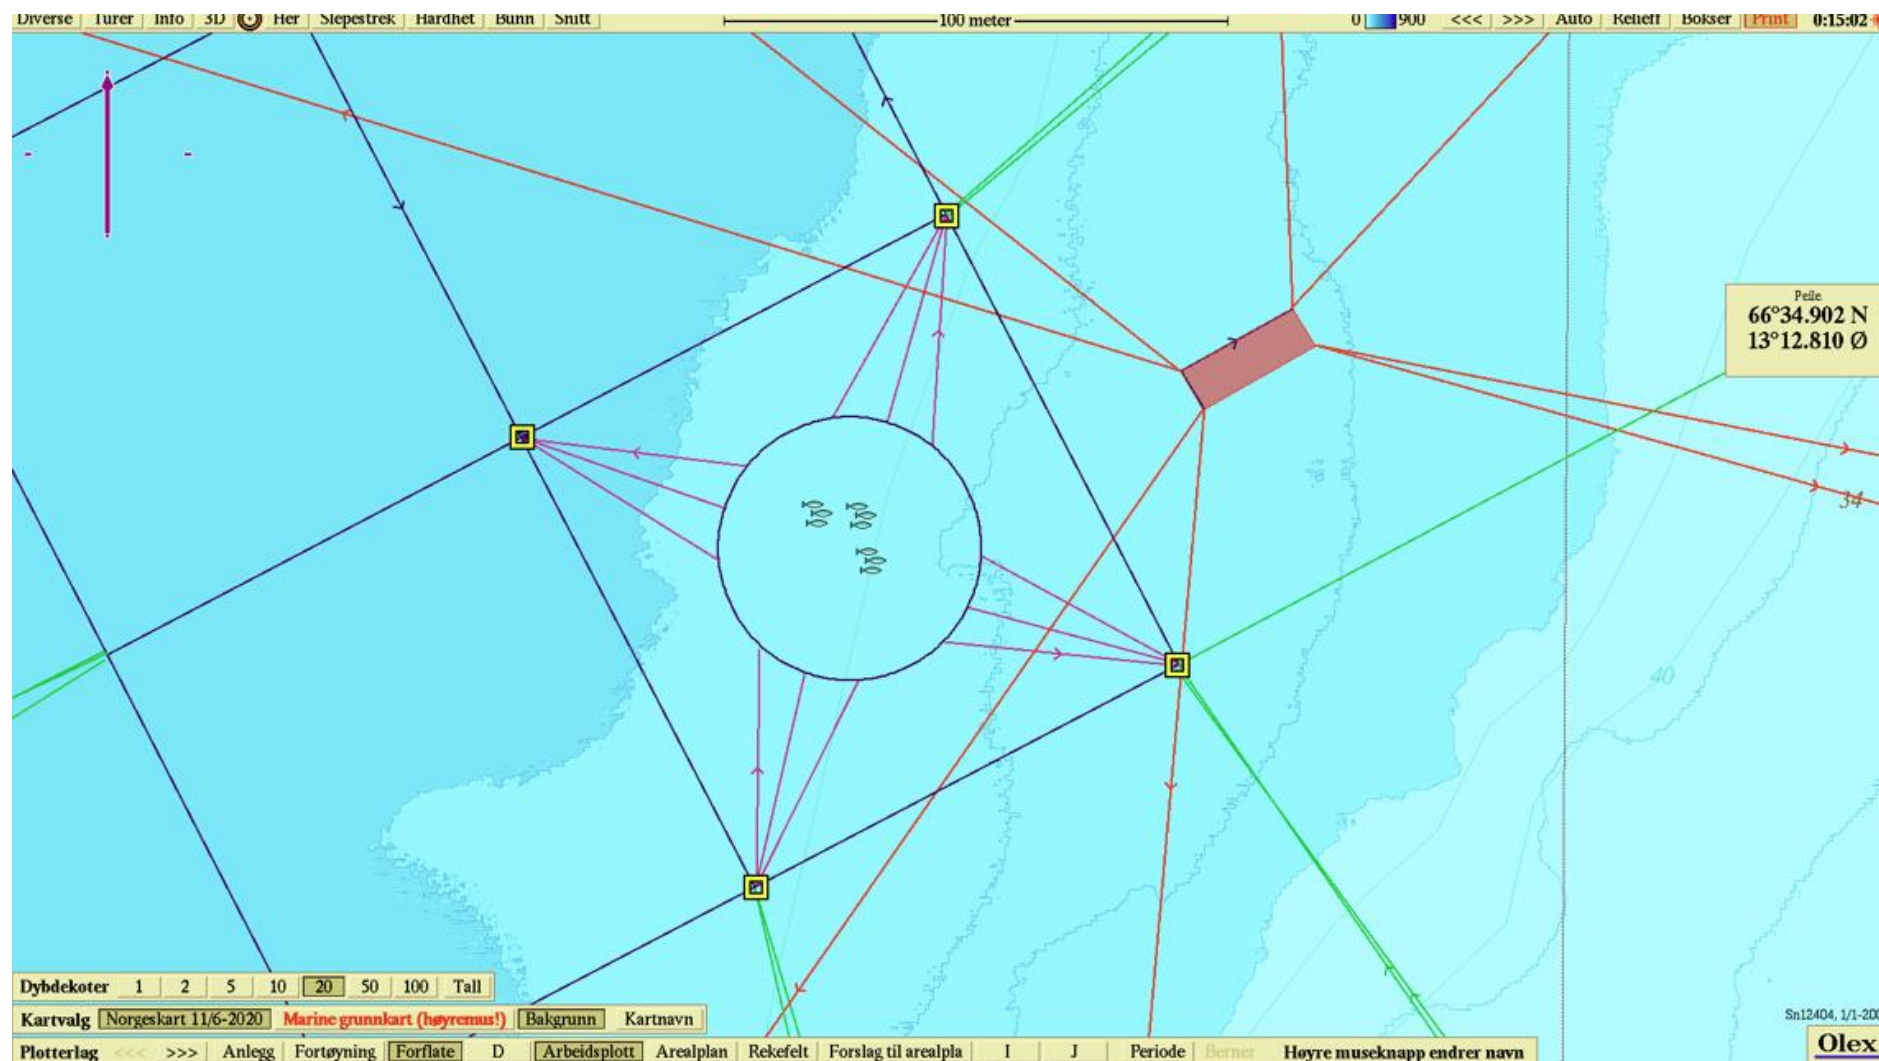

Figur 2: Anleggsskisse med målestokk 1:1000. Kilde Olex

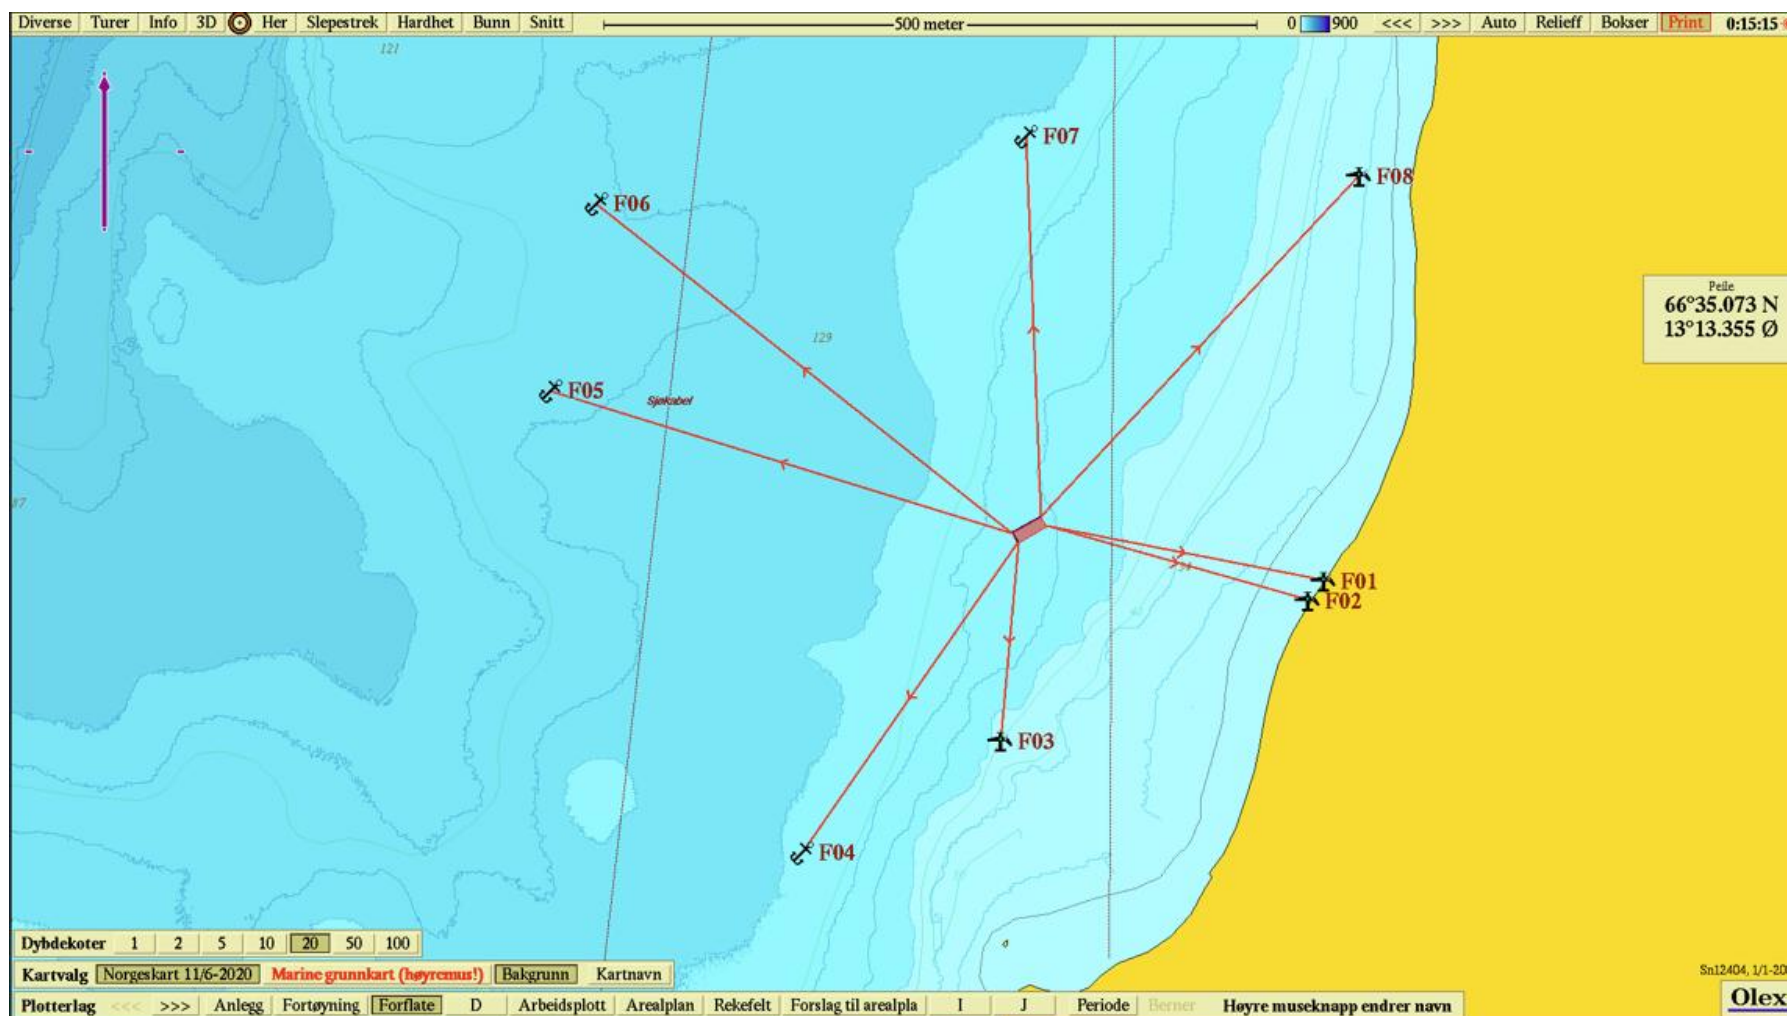

Figur 3: Flåteskisse med fortøyningslinjer og bunnfester. Kilde: Olex