


-8.4

Y=24500

ATSYSTEM: NGO 1979
STEM: LOKALT
AKSE IV

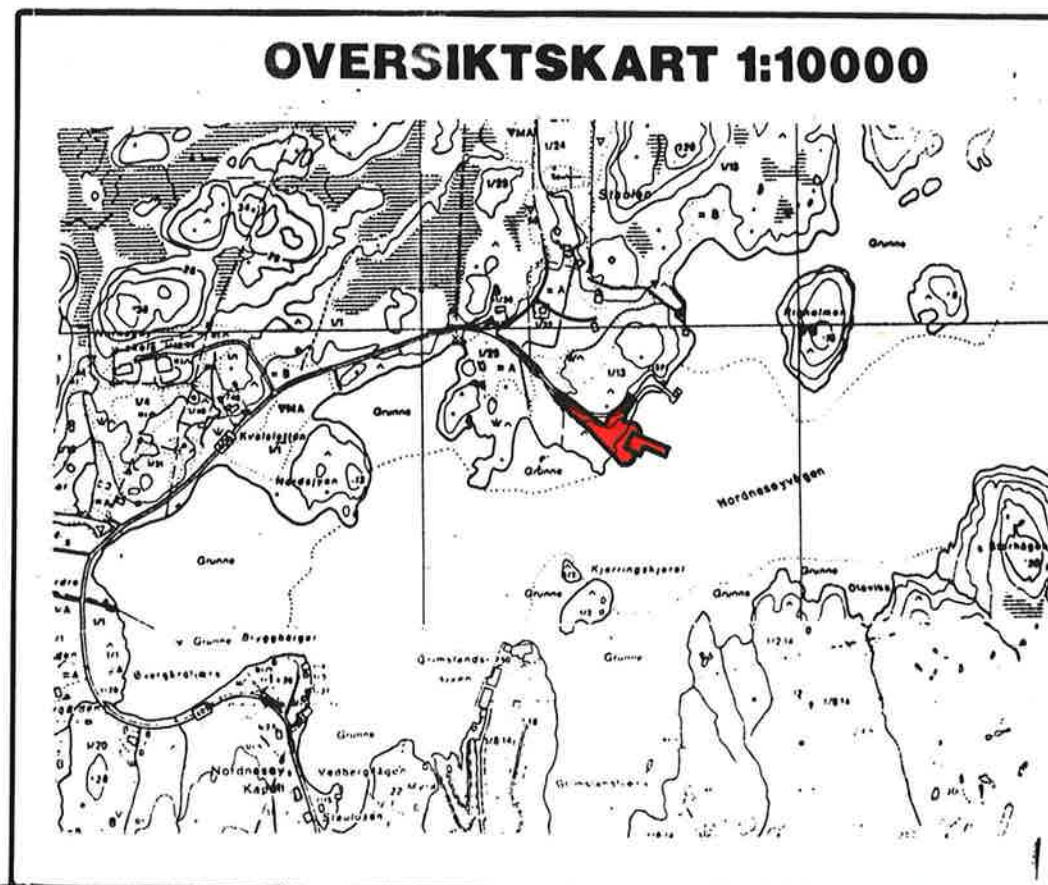

TEGNFORKLARING:		STREKSYMBOLER M.V.	
PLAN OG BYGNINGSLOVEN §25 REGULERINGSFORMÅL		 Planens be	
4. OFFENTLIGE TRAFIKKOMRÅDER		———— Formålsgr	
	veg	MÅLESTOKK 1:1000	
	snu plass	EKVIDISTANSE 1M	
	skrånings/grøfteareal over vann		
	skråningsareal under vann		
REGULERINGSPLAN		KARTBLAD	
RØDØY KOMMUNE		Økonomisk kartverk	
FERJELEIE, NORDNESØY		DK200-5-1	
REVISJONER			DATO
SAKSBEHANDLING IFLG. PLAN OG BYGN.LOVEN			
KUNNGJØRING AV REGULERING UTLEGGING TIL OFFENTLIG ETTERSYN BEHANDLING I TEKNISK HOVEDUTVALG KOMMUNESTYREVEDTAK			6.12.91
PLANLEgger		DATO	SIGN
STATENS VEGVESEN, NORDLAND		15.1.92	AHE
AVD.ING. ARILD HEGREBERG			