


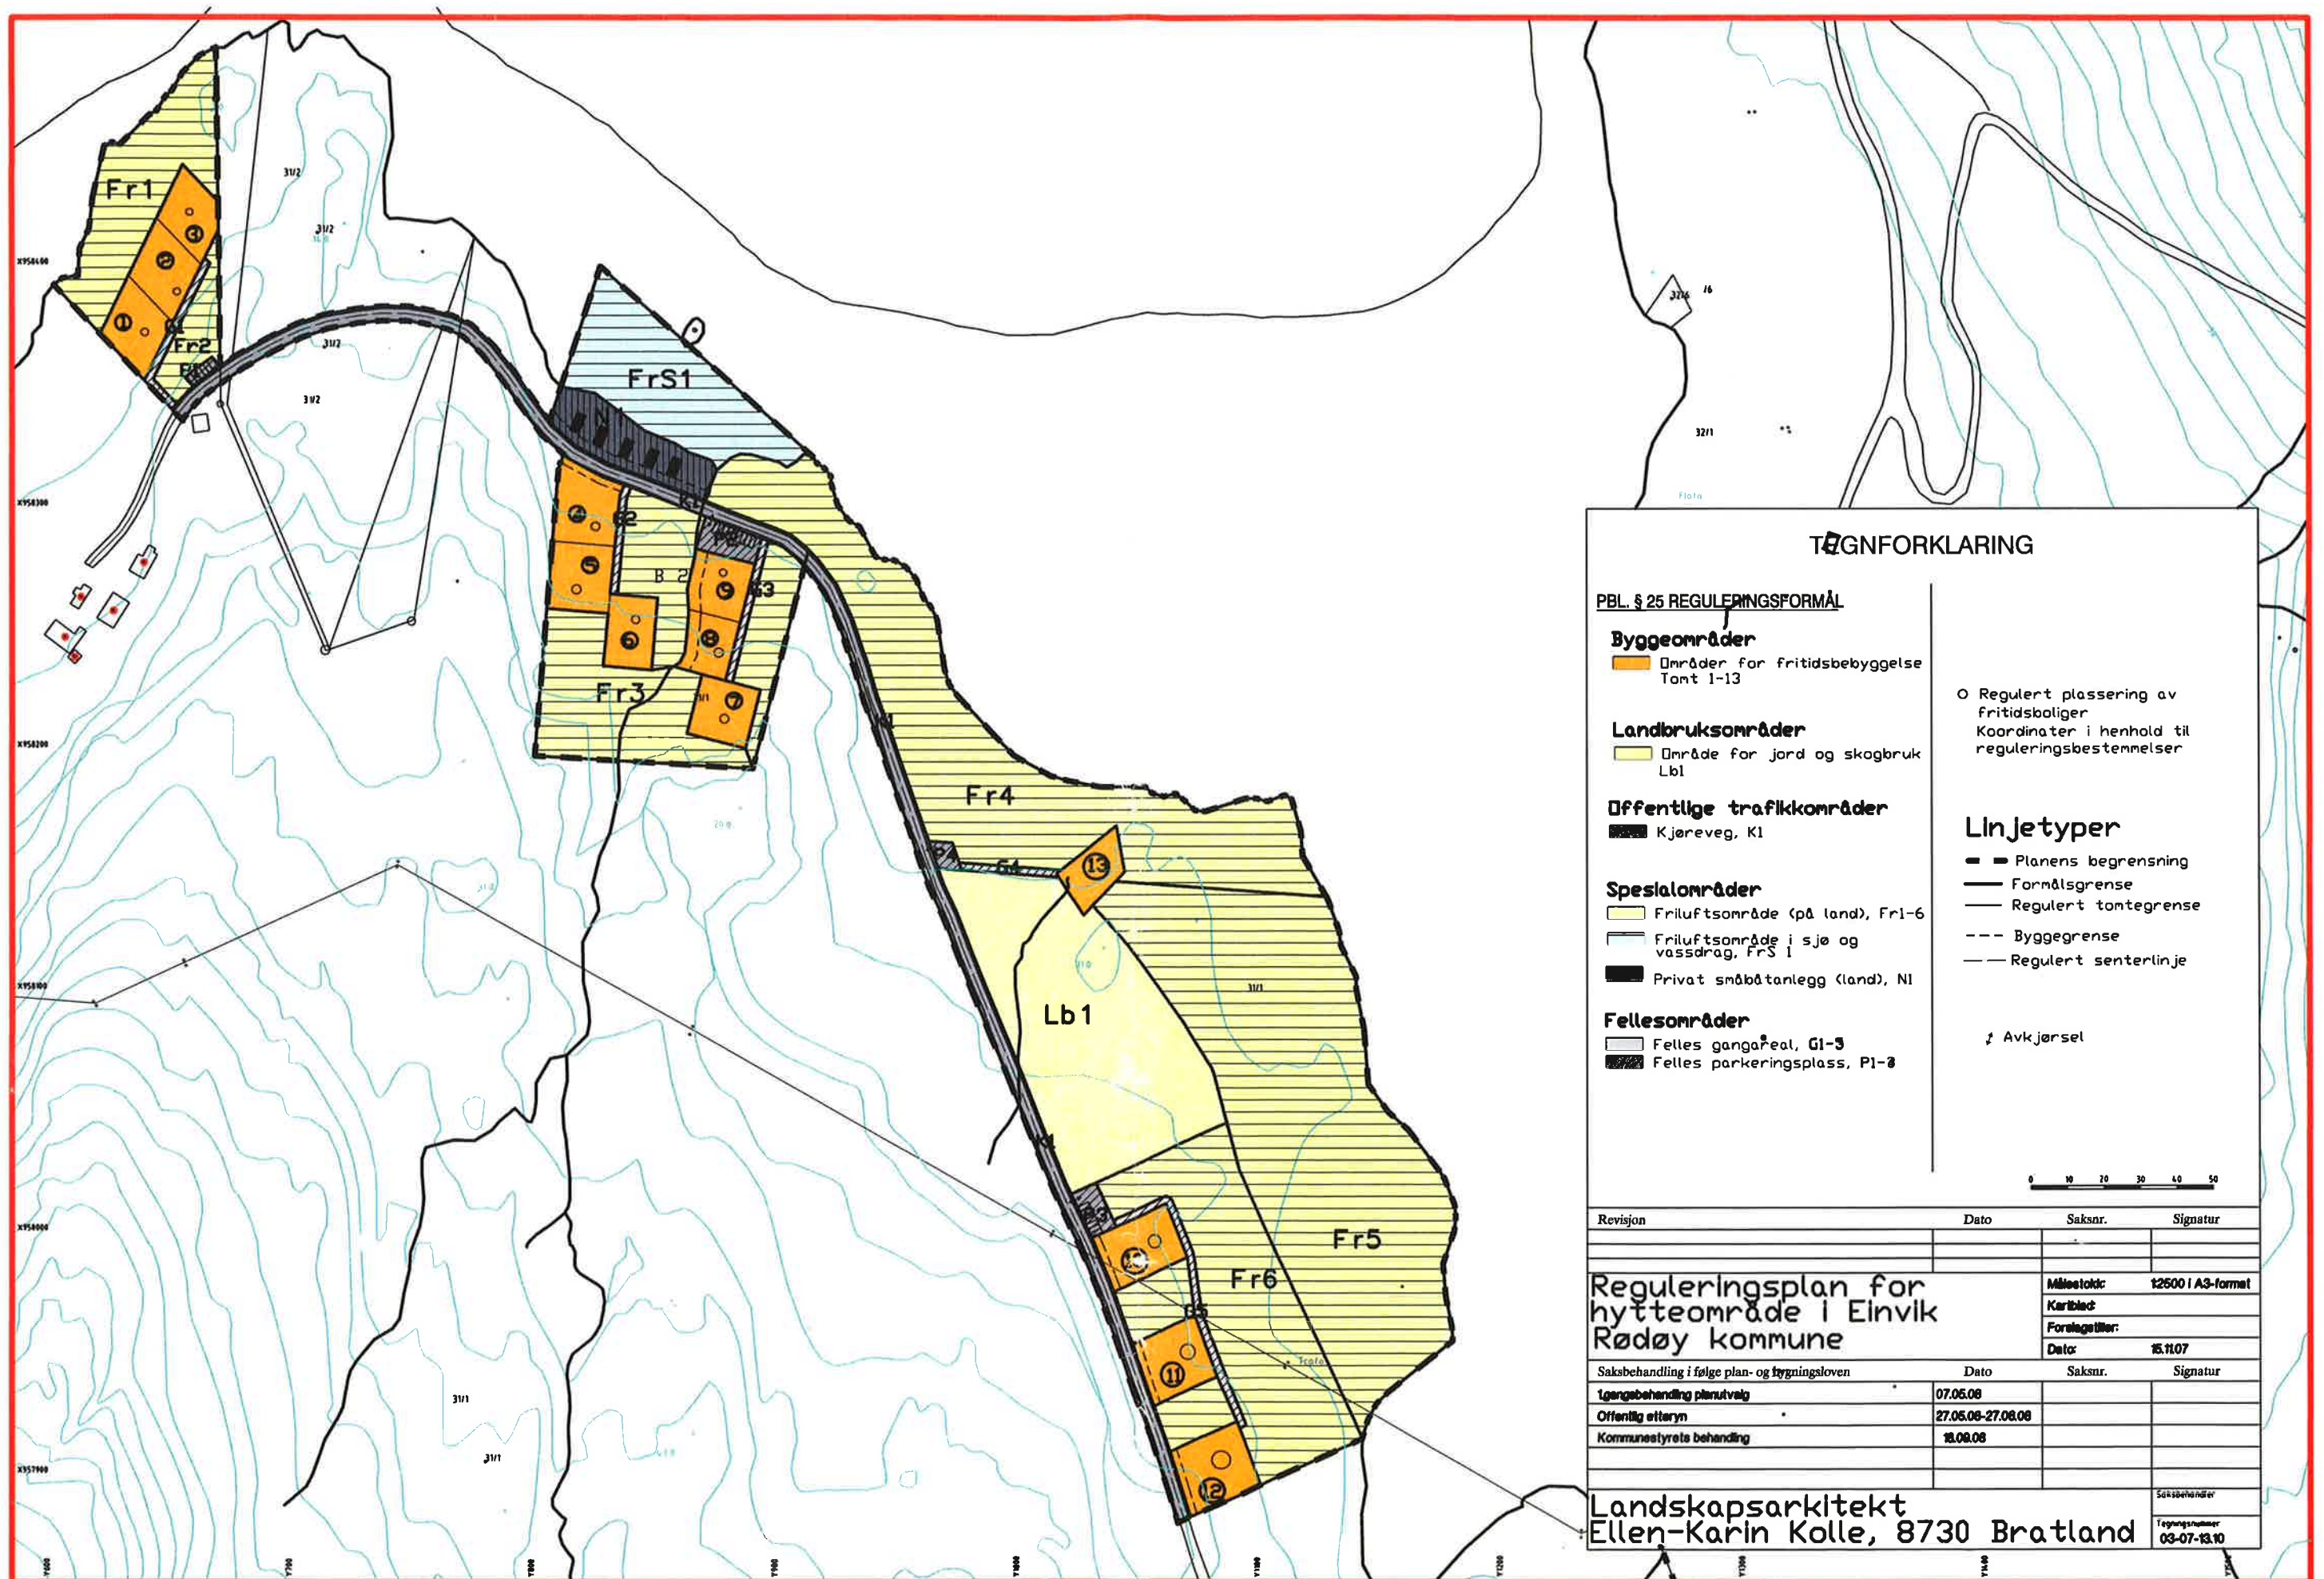

Tegnforklaring

PBL § 25 REGULERINGSMÅL

Bygeområder

Områder for fritidsbebyggelse
Tomt 1-13

Landbruksområder

Område for jord og skogbruk
Lb1

Offentlige trafikkområder

Kjøreveg, K1

Spesialområder

Friluftsområde (på land), Fr1-6
Friluftsområde i sjø og vassdrag, FrS1
Privat småbåtanlegg (land), N1

Fellesområder

Felles gangsti, G1-3
Felles parkeringsplass, P1-3

O Regulert plassering av
fritidsboliger
Koordinater i henhold til
reguleringsbestemmelser

Linjetyper

Planens begrensning
Formålsgrense
Regulert tomtegrense
Byggegrense
Regulert senterlinje

Avkjørsel

0 10 20 30 40 50

Revisjon	Dato	Saksnr.	Signatur
Reguleringsplan for hytteområde i Einvik Rødøy kommune		Målestokk:	1:2500 i A3-format
		Kartblad:	
		Forlagetittel:	
		Dato:	15.11.07
Saksbehandling i følge plan- og bygningssloven	Dato	Saksnr.	Signatur
1. gangsbehandling planutvalg	07.05.08		
Offentlig ettersyn	27.05.08-27.08.08		
Kommunestyrets behandling	18.08.08		
Landskapsarkitekt Ellen-Karin Kolle, 8730 Bratland			Saksbehandler
			Tegningsnummer 03-07-13.10