




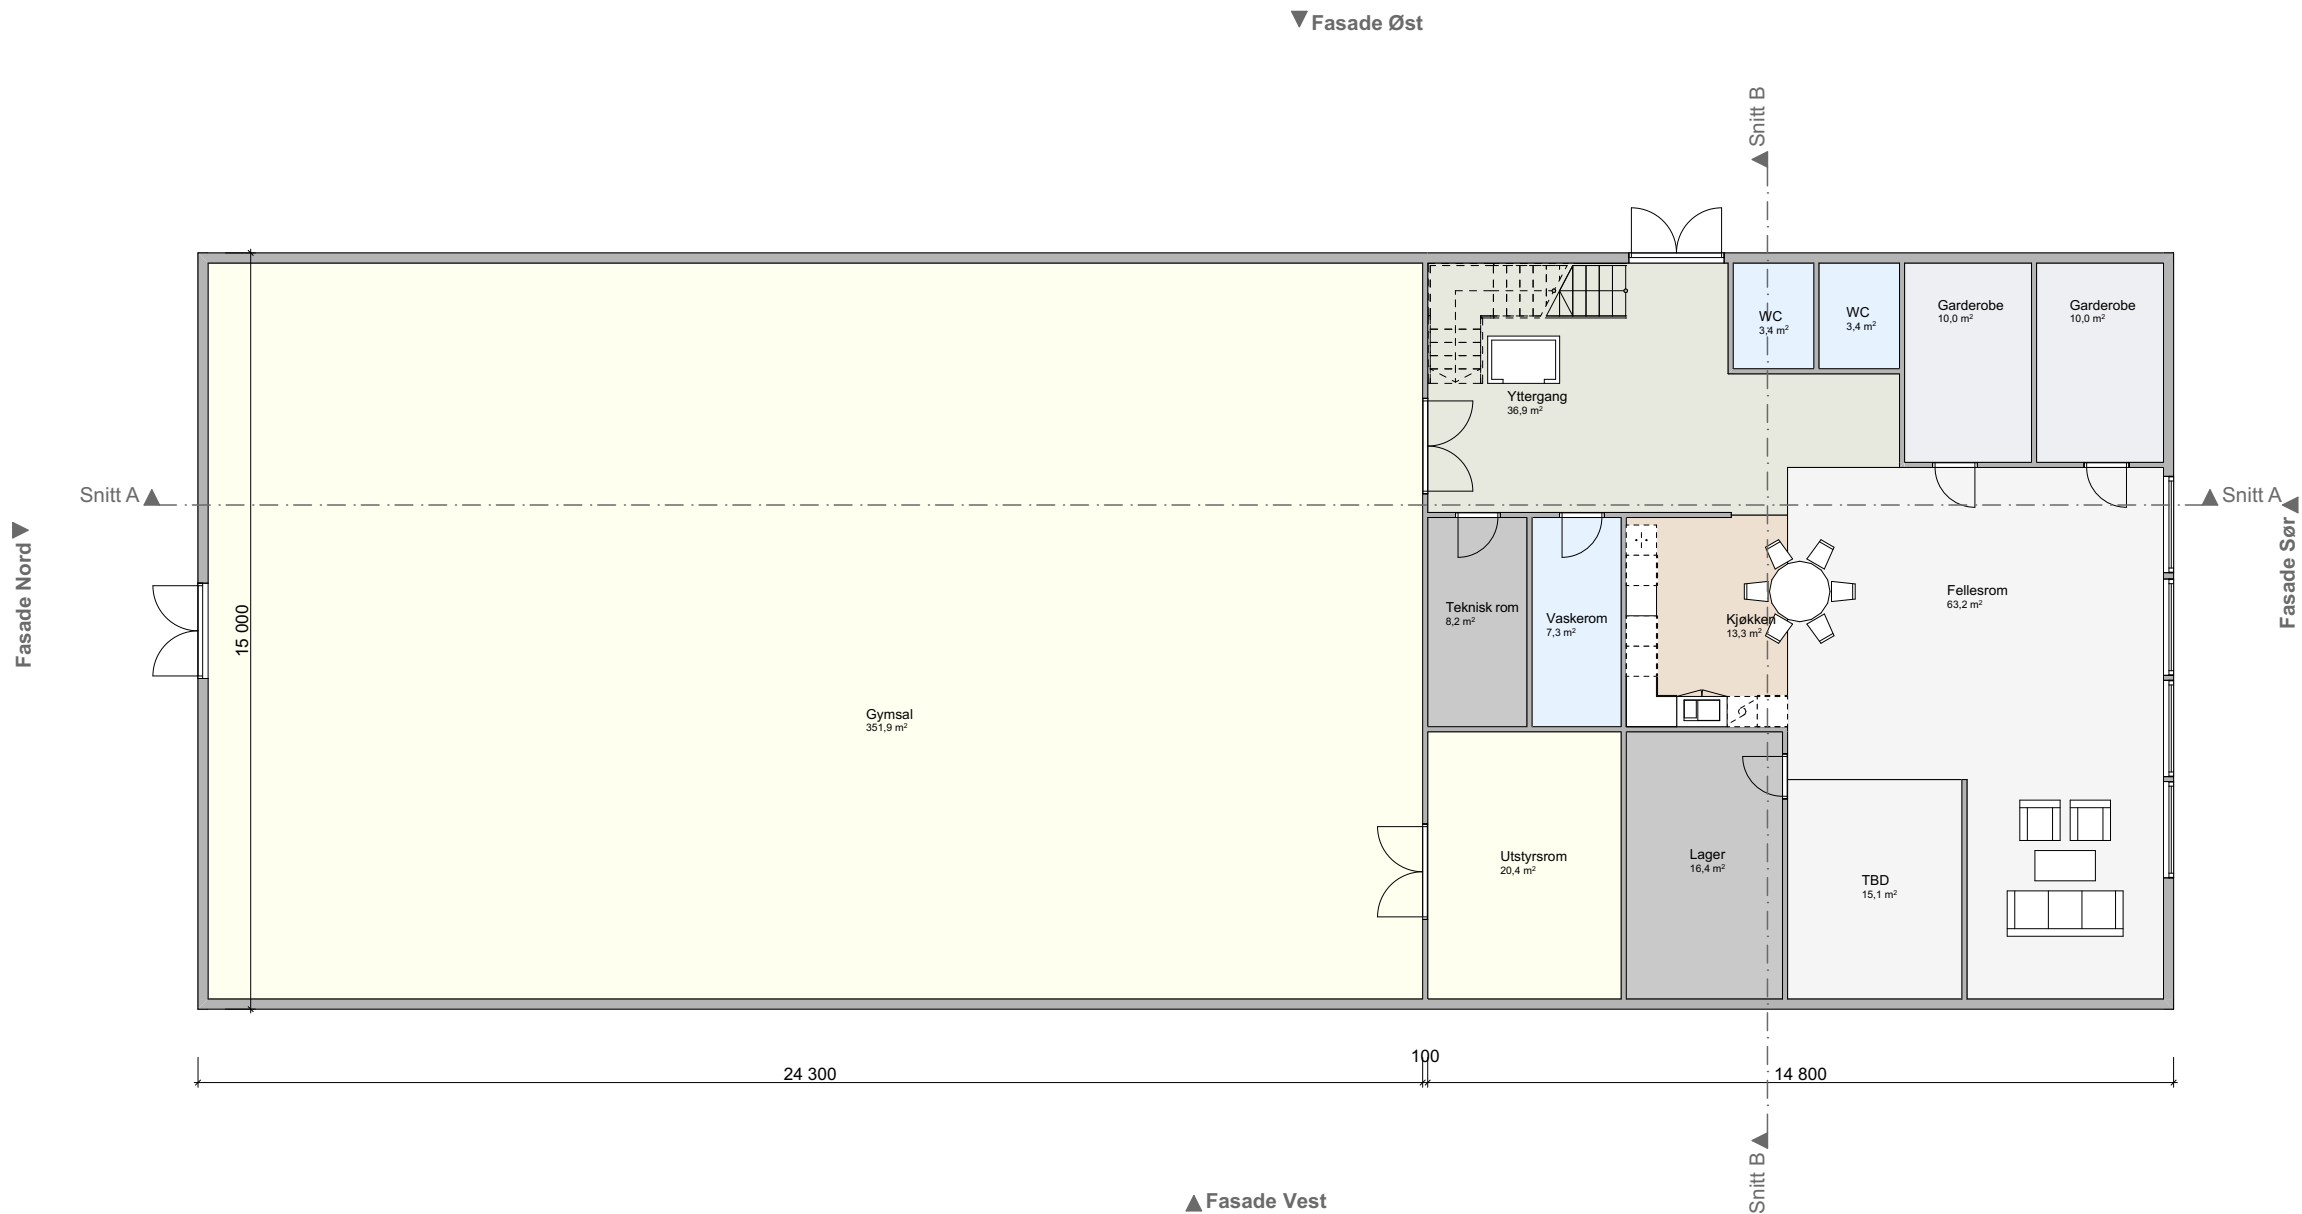


Prosjekt: Nesøya Aktivitetsenter		
Tiltakshaver: Lovundlaks AS Hamnholmveien 48 8764 Lurøy		
Prosjekterende: LURØY BYGG AS Ørnvikveien 19 8766 Lurøy		Gnr./Bnr./Festenr.: Gnr/Bnr/Festen
© Alle rettigheter tilhører utførende for prosjektering, kopiering eller bruk av disse tegningene er forbudt uten skriftlig samtykke		Dato: 21.11.2025
Tegning: Plan 1. Etasje		Målestokk: 1:150
		Tegningsnr.: A20-01
		Sign.: ARJ

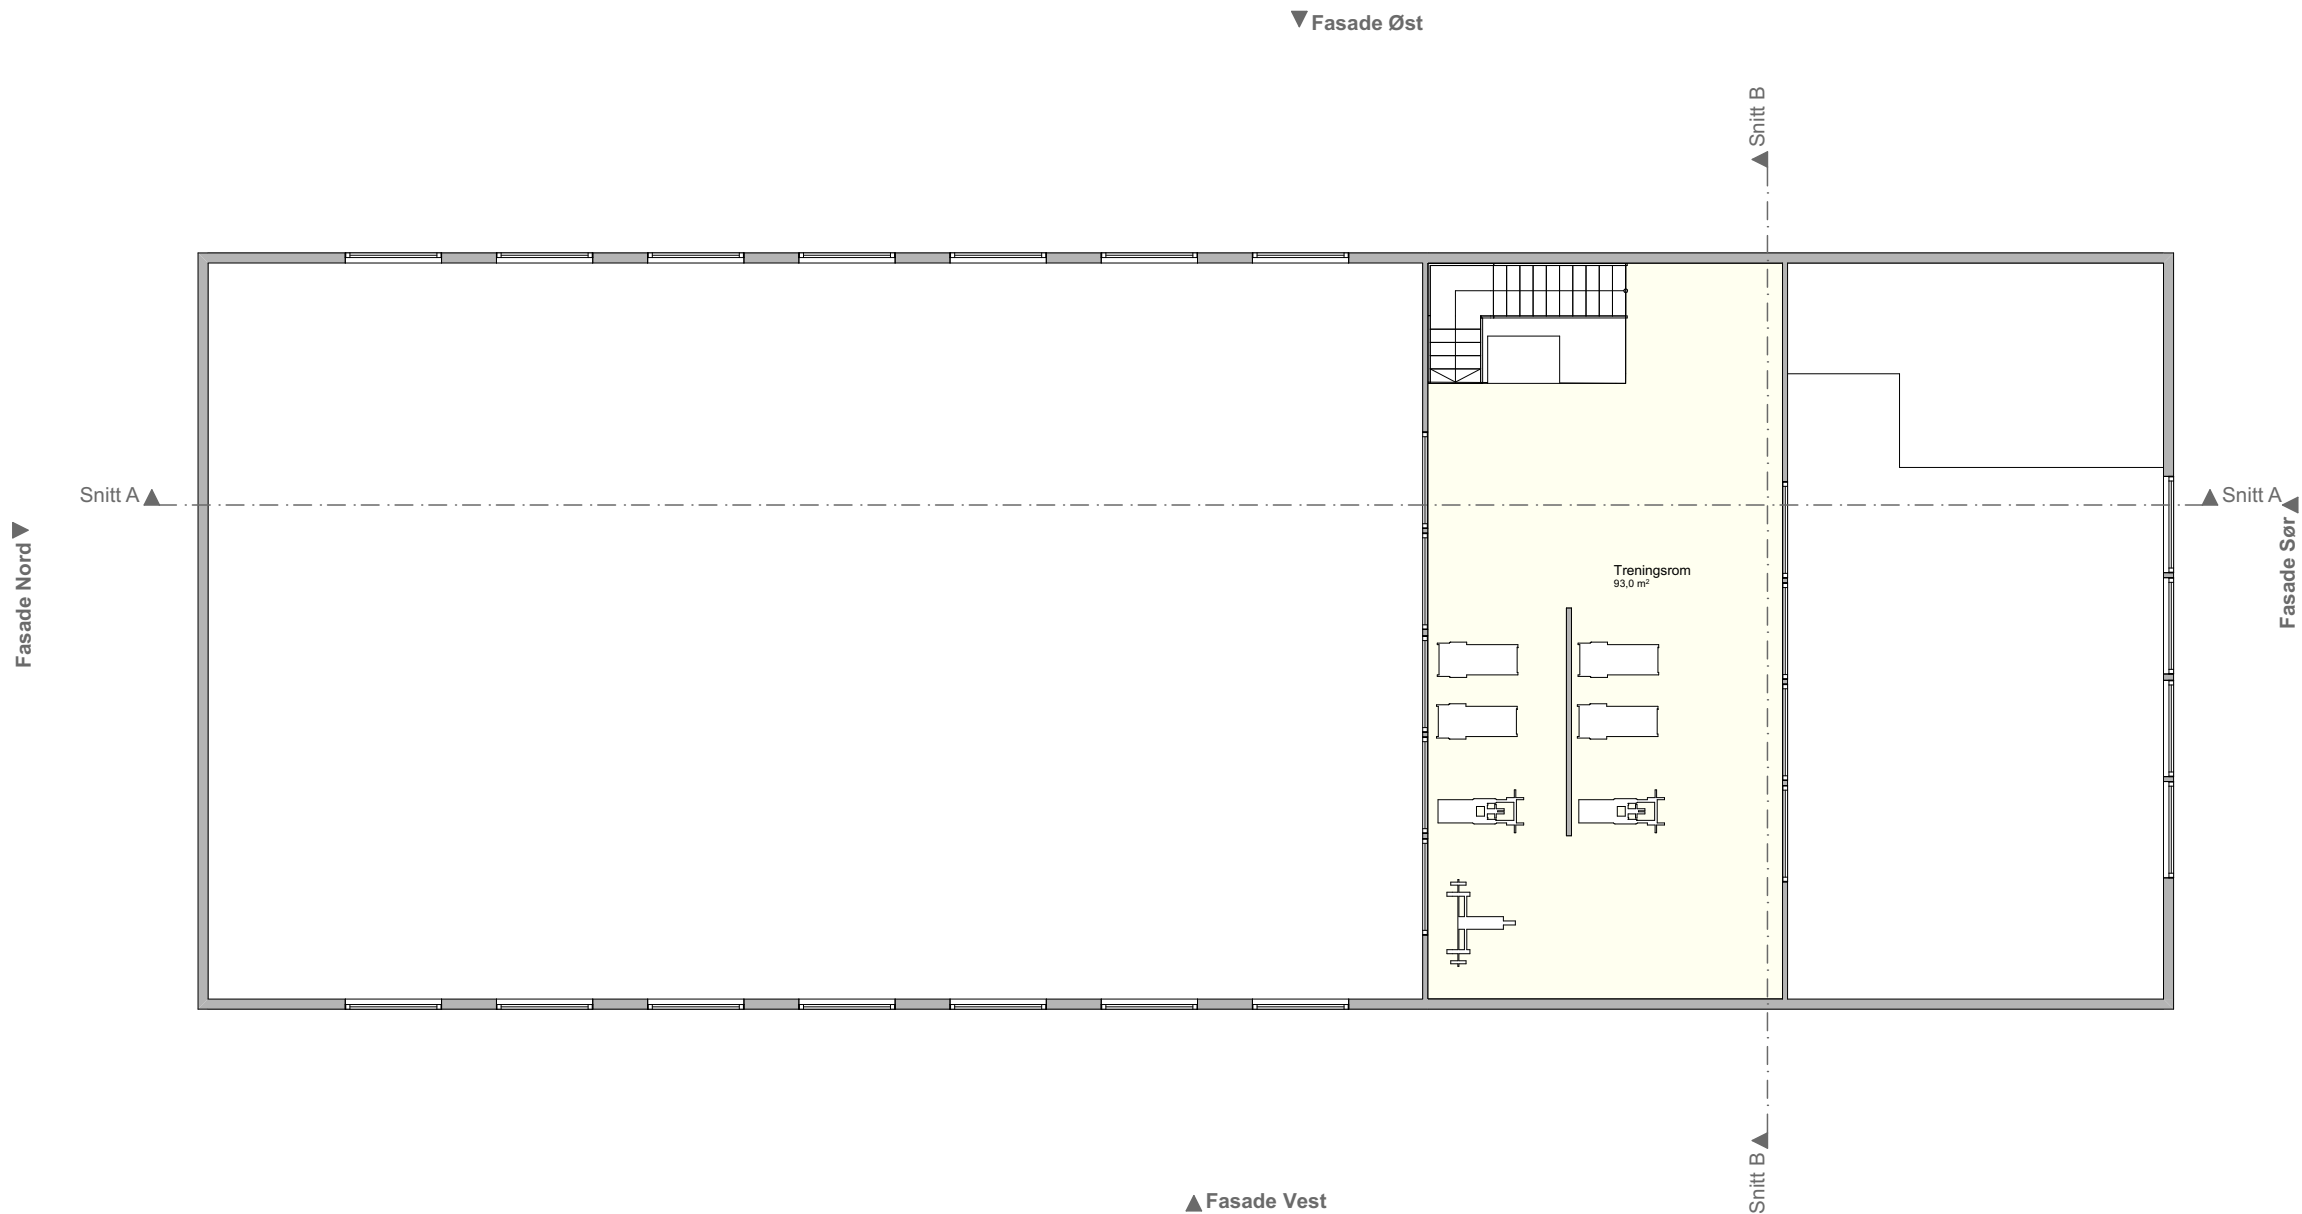

Prosjekt: Nesøya Aktivitetsenter		
Tiltakshaver: Lovundlaks AS Hamnholmveien 48 8764 Lurøy		
Prosjekterende: LURØY BYGG AS Ørnvikveien 19 8766 Lurøy		Gnr./Bnr./Festenr.: Gnr/Bnr/Festen
© Alle rettigheter tilhører utførende for prosjektering, kopiering eller bruk av disse tegningene er forbudt uten skriftlig samtykke		Dato: 21.11.2025
Tegning: Plan 2. Etasje		Målestokk: 1:150
		Tegningsnr.: A20-02
		Sign.: ARJ

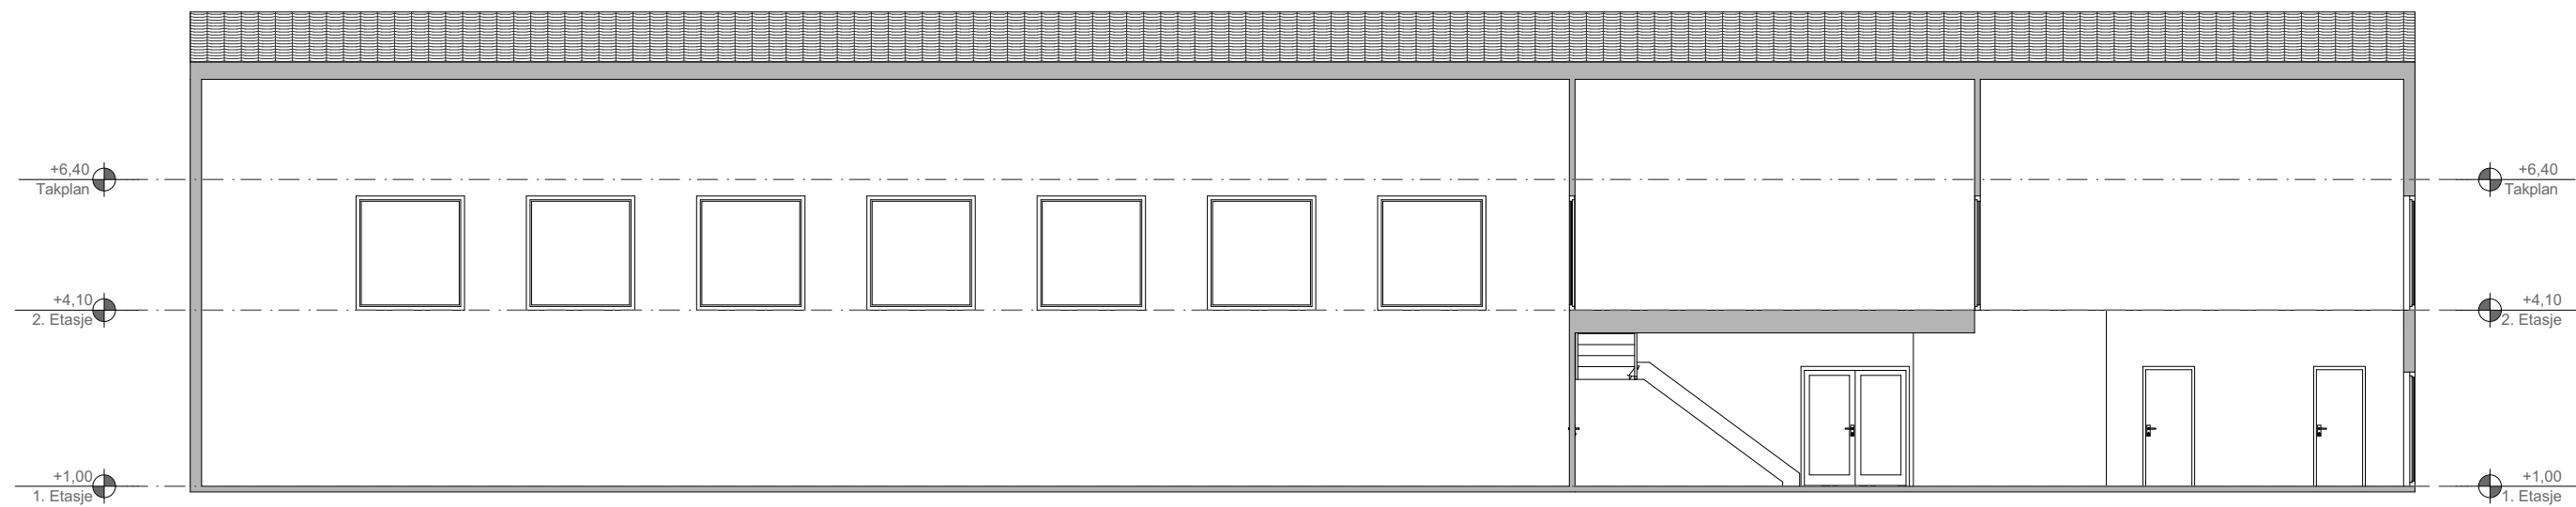


1:125 Snitt A

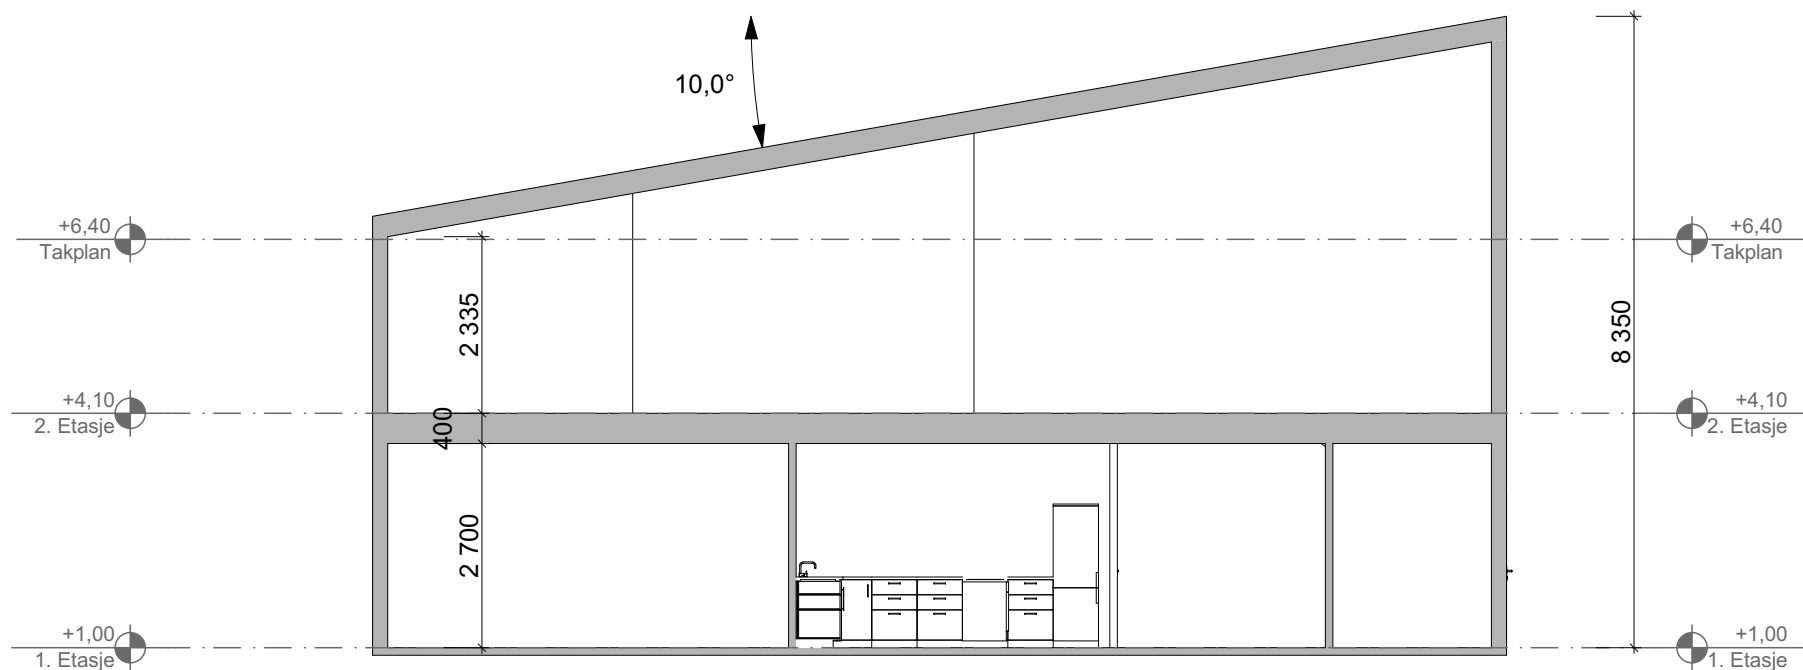


1:100 Snitt B

Prosjekt: Nesøya Aktivitetsenter		
Tiltakshaver: Lovundlaks AS Hamnholmveien 48 8764 Lurøy		
Prosjekterende: LURØY BYGG AS Ørnvikveien 19 8766 Lurøy		Gnr./Bnr./Festenr.: Gnr/Bnr/Festen
© Alle rettigheter tilhører utførende for prosjektering, kopiering eller bruk av disse tegningene er forbudt uten skriftlig samtykke		Dato: 21.11.2025
Tegning: Snitt A og B		Målestokk: 1:125, 1:100
		Tegningsnr.: A30-01
		Sign.: ARJ

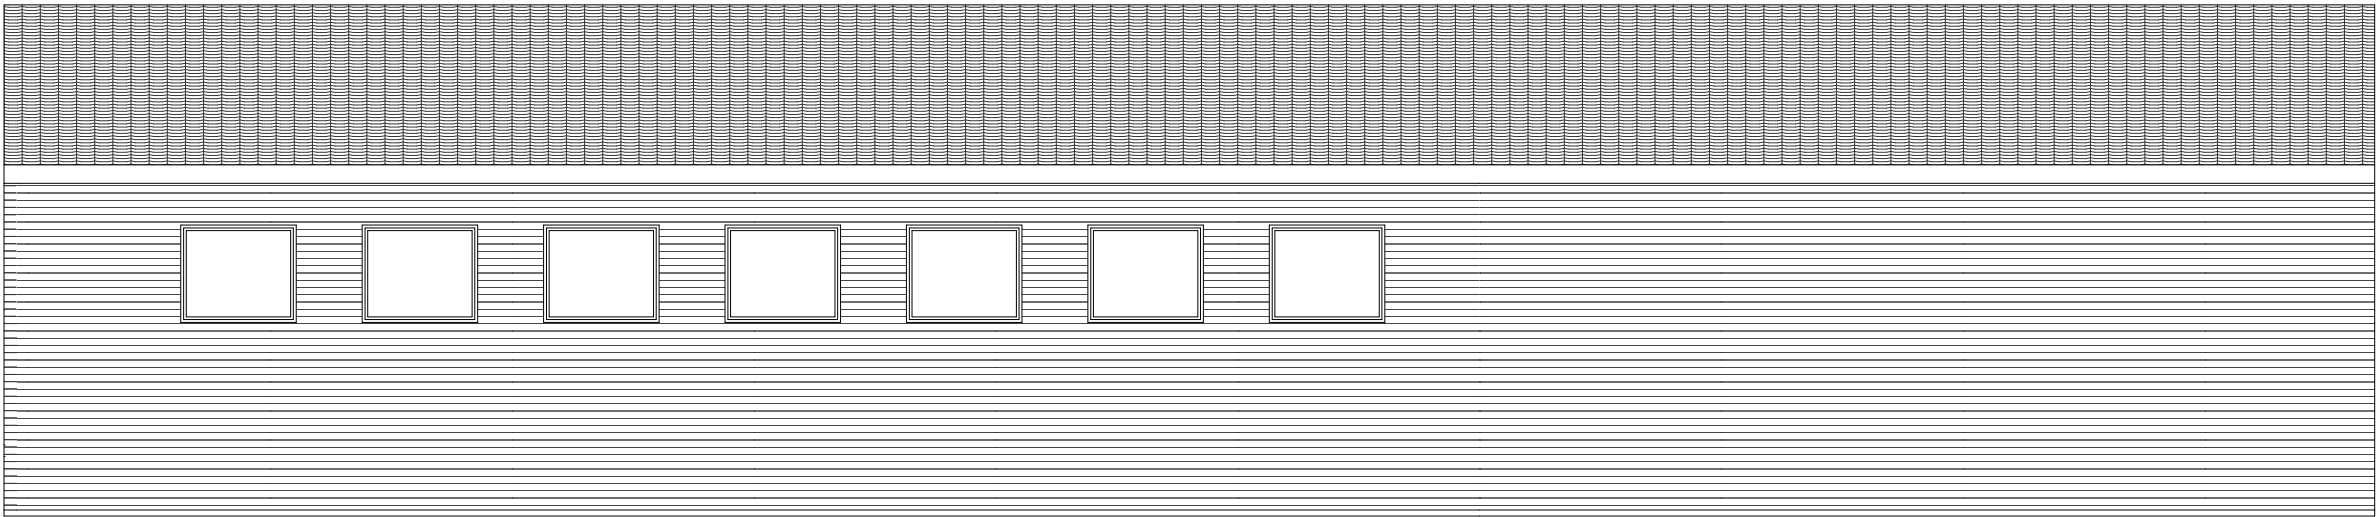


1:125 Fasade Vest

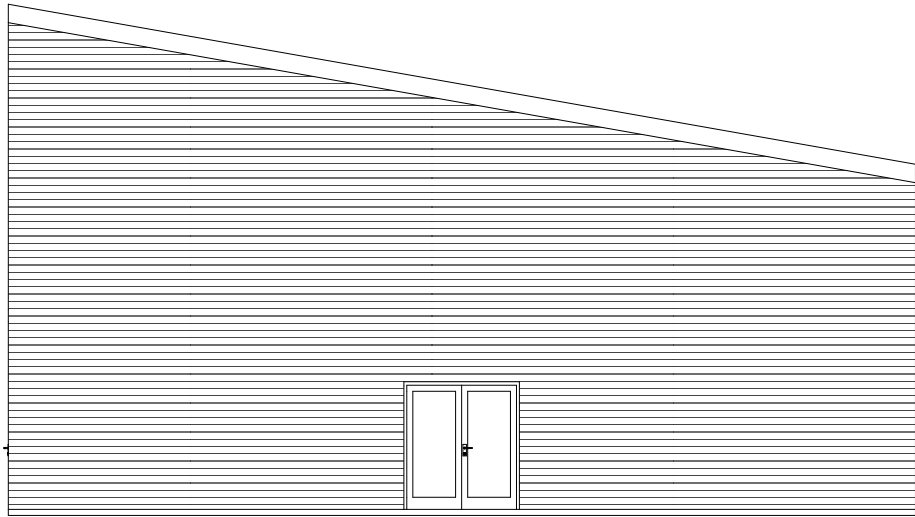


1:125 Fasade Nord

Prosjekt: Nesøya Aktivitetsenter			
Tiltakshaver: Lovundlaks AS Hamnholmveien 48 8764 Lurøy			
Prosjekterende: LURØY BYGG AS Ørnvikveien 19 8766 Lurøy		Gnr./Bnr./Festenr.: Gnr/Bnr/Festen	
© Alle rettigheter tilhører utførende for prosjektering, kopiering eller bruk av disse tegningene er forbudt uten skriftlig samtykke		Dato: 21.11.2025	
Tegning: Fasade Nord og Vest		Målestokk: 1:125	
		Tegningsnr.: A40-1	Sign.: ARJ

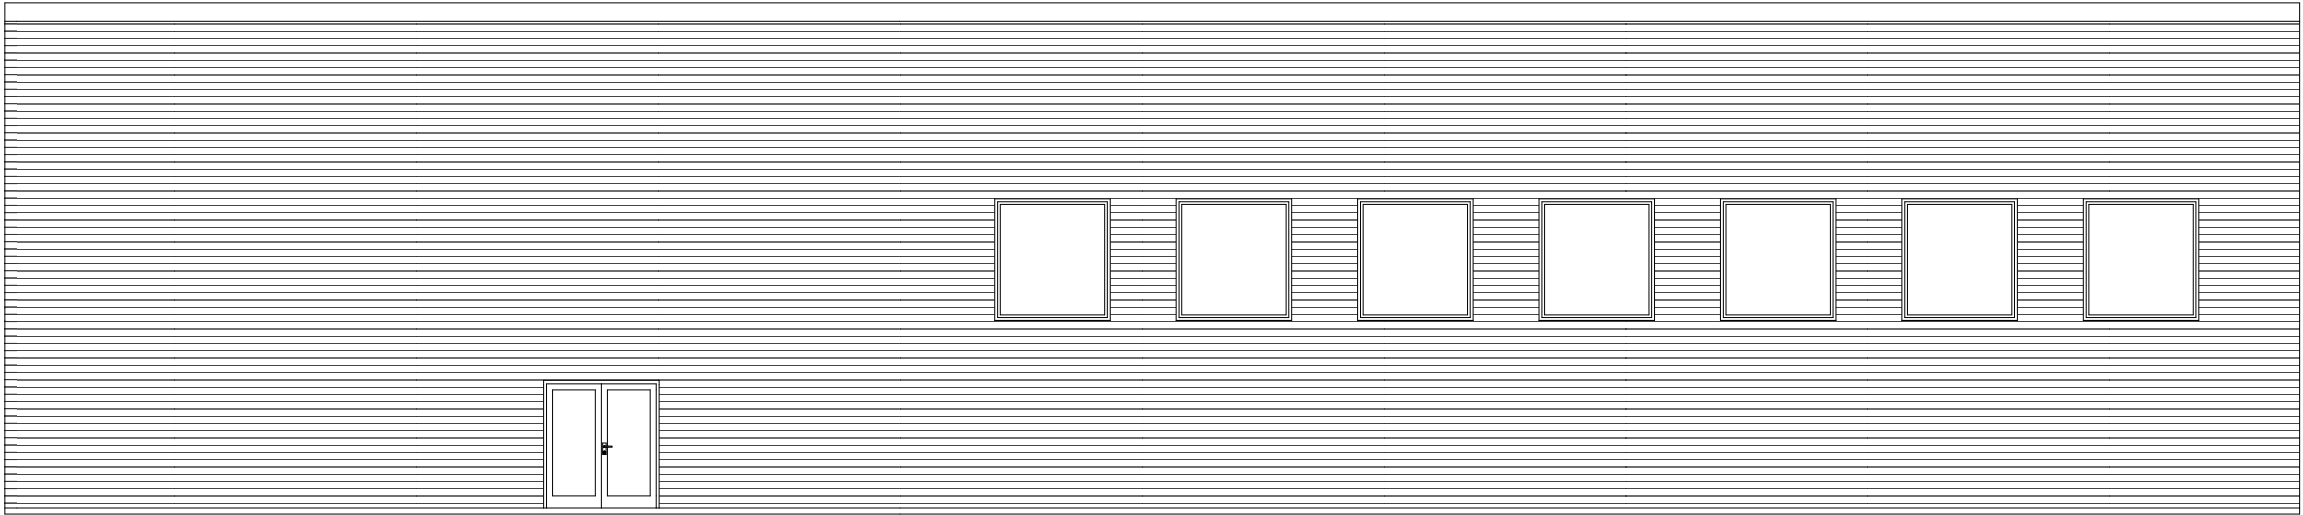

1:125 Fasade Øst

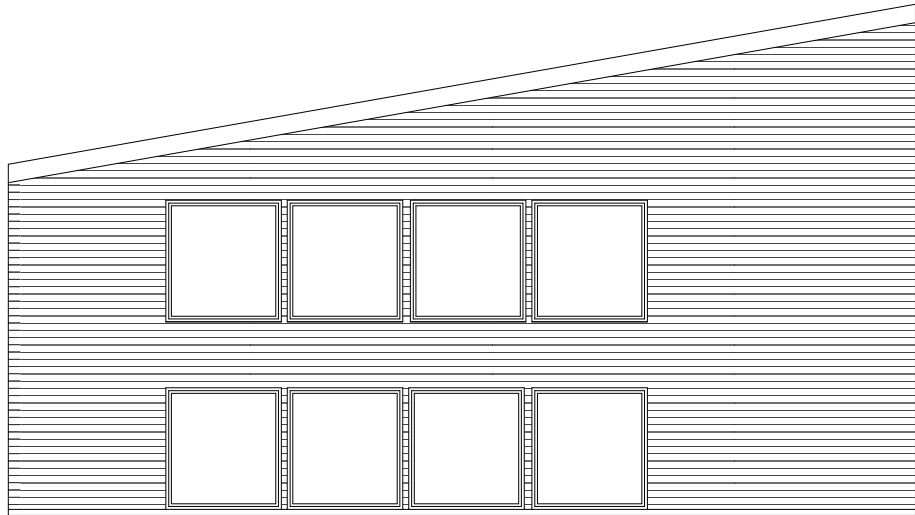

1:125 Fasade Sør

Prosjekt: Nesøya Aktivitetsenter			
Tiltakshaver: Lovundlaks AS Hamnholmveien 48 8764 Lurøy			
Prosjekterende: LURØY BYGG AS Ørnvikveien 19 8766 Lurøy		Gnr./Bnr./Festenr.: Gnr/Bnr/Festenr.	
© Alle rettigheter tilhører utførende for prosjektering, kopiering eller bruk av disse tegningene er forbudt uten skriftlig samtykke		Dato: 21.11.2025	
Tegning: Fasade Sør og Øst		Målestokk: 1:125	
		Tegningsnr.: A40-2	Sign.: ARJ