


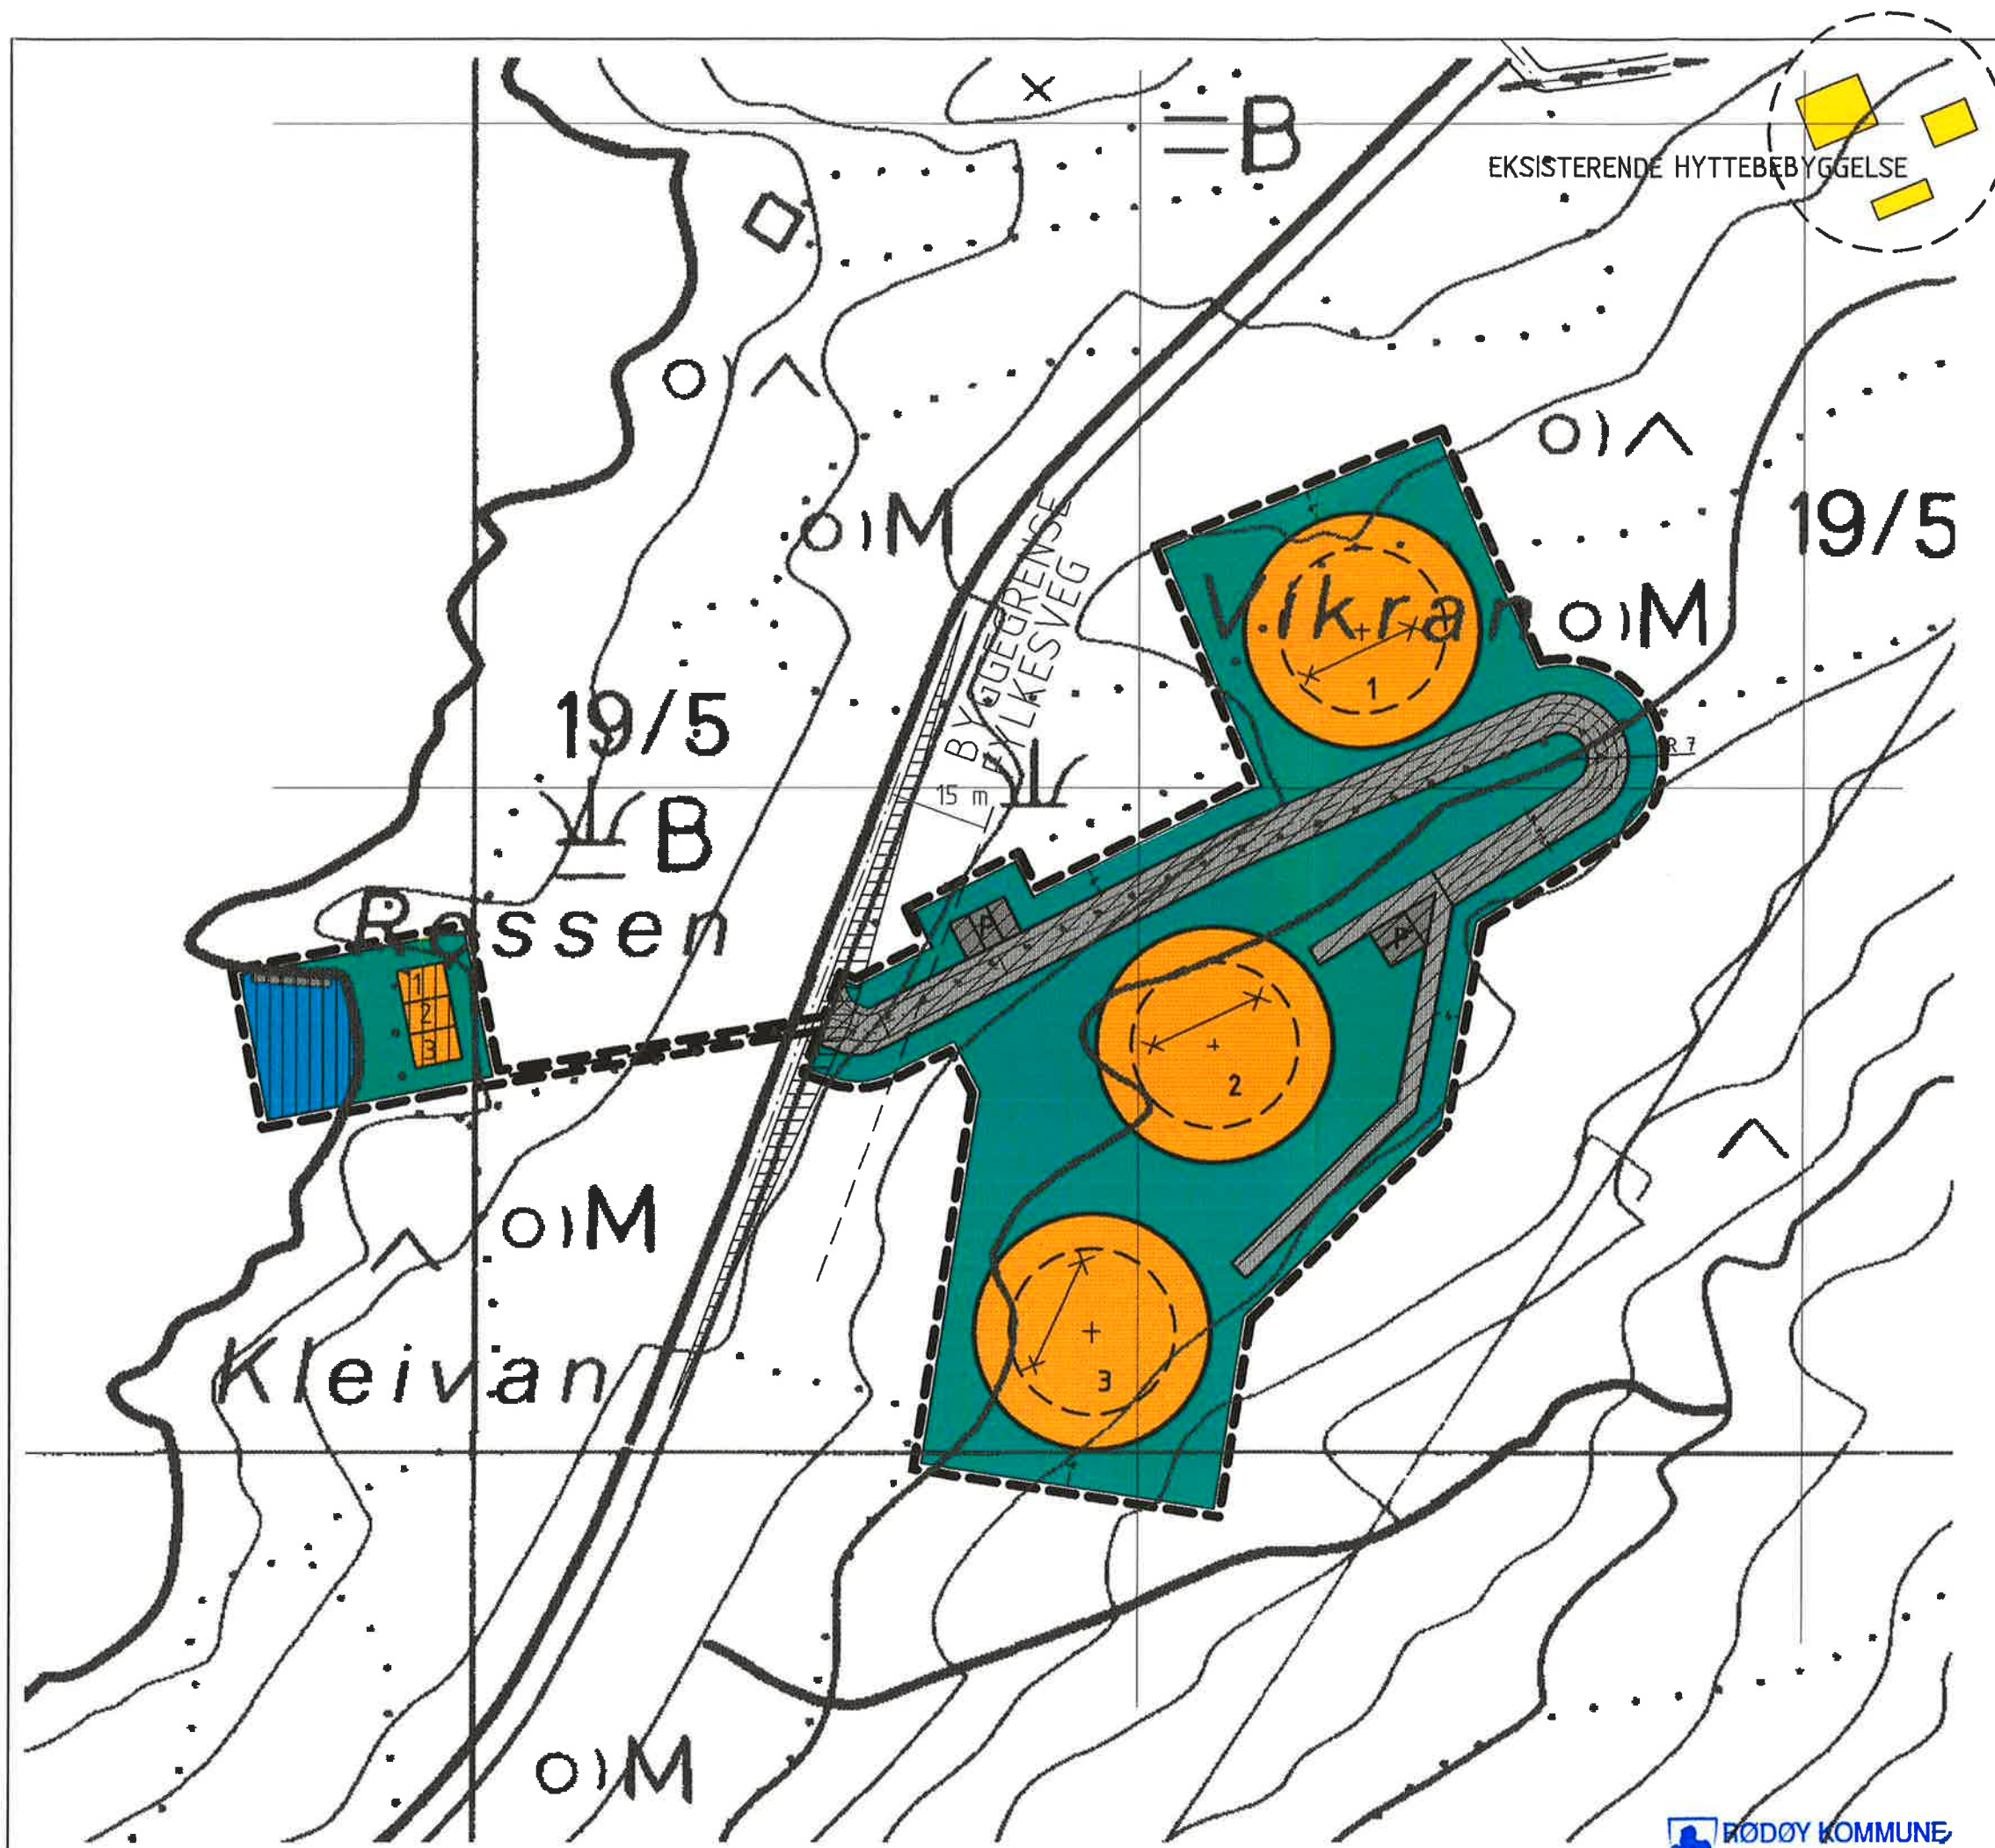

TEGNFORKLARING

MONERETNING

STI

PLANGRENSE

FORMÅLSGRENSE

FRISIKTSONE

BYGGEOMRÅDER (PBL §25, 1. LEDD NR. 1)

Byggeområde 1 - Fritidsboliger/ Hytter

Byggeområde 2 - Naust

FELLESOMRÅDER (PBL §25, 1. LEDD NR. 7)

Felles avkjørsel

Felles parkering

SPESIALOMRÅDER (PBL §25, 1. LEDD NR. 6)

Spesialområde 1 - Vegetasjonsbelte/ frituftsområde

Spesialområde 2 - Privat småbåtanlegg - sjø

Spesialområde 3 - Privat småbåtanlegg - land

Kartgrunnlag digitalt raster 1:5000
D0198-4/FORSTØRRET

Redigering og grafisk utforming
utført av ARNTZEN ENTREPRISE AS

Ekvidistanse 5 m

Malestokk 1:1000

10 0 m 50 m



Rev.	Ans.	Beskrivelse	Sign.	Dato	Stedl.

Reguleringsplan med tilhørende bestemmelser for Vikran, Rødøy kommune

SAKSBEHANDLING ETTER PLAN- OG BYGNINGSLOVEN	Saksnr.	Dato	Sign.
1.gangs behandling i det faste utvalget for plansaker	16/04	10.03.04	
Offentlig ettersyn fra 27.03.04 til 26.04.04			
2.gangs behandling i det faste utvalget for plansaker	16/04	10.05.04	
Kommunestyrets vedtak	055/04	23.06.04	
Planen utarbeidet av: 01.04.2003	Prosjektør: ARNTZEN ENTREPRISE AS	Tegningsskisse: 10	Rev.: -