


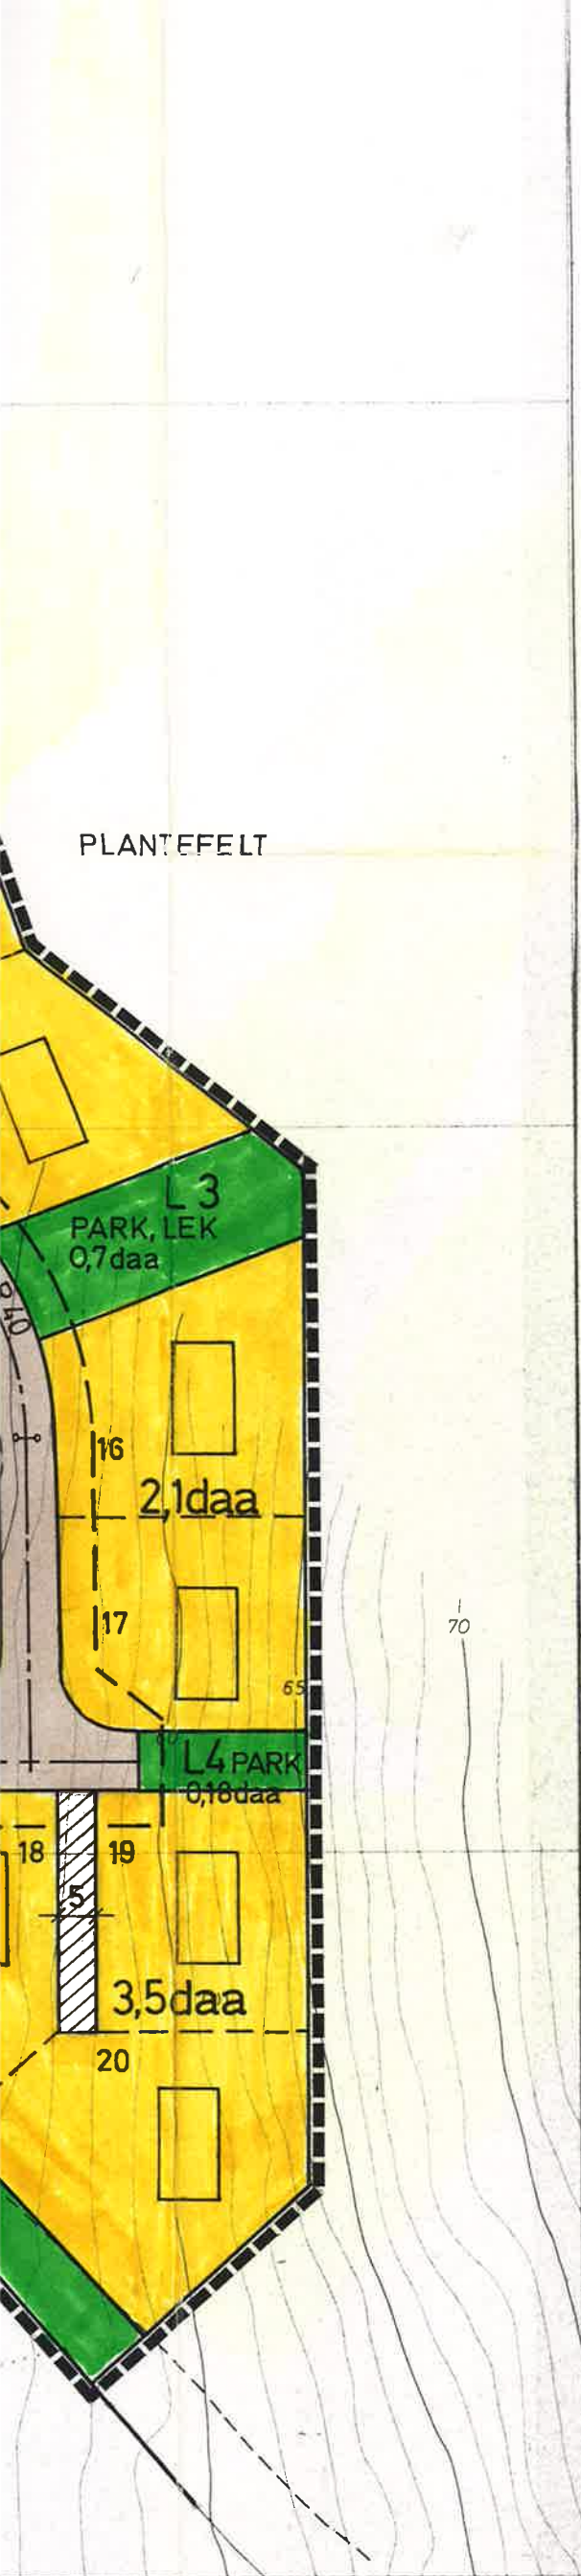

- ALMENNTYTTIG FORMÅL
- LANDBRUKSOMRÅDER:
- TRAFIKKOMRÅDER:
- KJØREVEG
- GANGVEG, FORTAU
- FRIOMRÅDER:
- PARK, LEK, IDRETT
- FAREOMRÅDER:
- HØGSPENTLINJE
- SPECIALOMRÅDER:
- ANDRE BESTEMMELSER (BL §26 f)
- FELLES TRAFIKKAREAL
- FELLES LEKEPlass
- PLANENS BEGRENsNING
- SENTERLINJE REGULERT VEG
- TOMTEGRENSE
- BYGGELINJE
- FRISIKT LINJE
- FORMÅLSGRENSE
- OMRISS AV PLANLAGTE BYGG
- OMRISS AV EKSISTERENDE BYGG SOM INNGAR I PLANEN
- EKSISTERENDE BYGG SOM IKKE INNGAR I PLANEN
- VANN

SAKSBEHANDLING


dato	sign.	
		BEHANDLET AV BYGNINGSRÅDET
		BEHANDLET AV KOMMUNESTYRET
		STADFESTET AV FYLKESMANNE N

KORREKSJONER I HENHOLD TIL

dato	sign.	

REGULERINGSPLAN FOR
B5 MELFJORDBOTN, RØDØY KOMMUNE

M.1:1000	Tegn:	R. O.
Ekv. 1m	Trac:	E. F.
Oppdrags nr. 18-76.35		
Kommune: Rødøy og Mo i R.		
BL.	2	

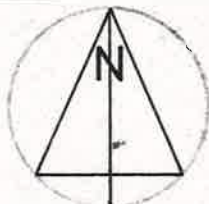MÅLESTOKK 1:1000			TEGN.NR.
DATO 3/9-81	SIGN. RE		5163 6
		ASPLAN AS INSTITUTT FOR SAMFUNNSPLANLEGGING DRONNINGENSGT 104 5000 BODØ	
		TLF. (081) 24180	