


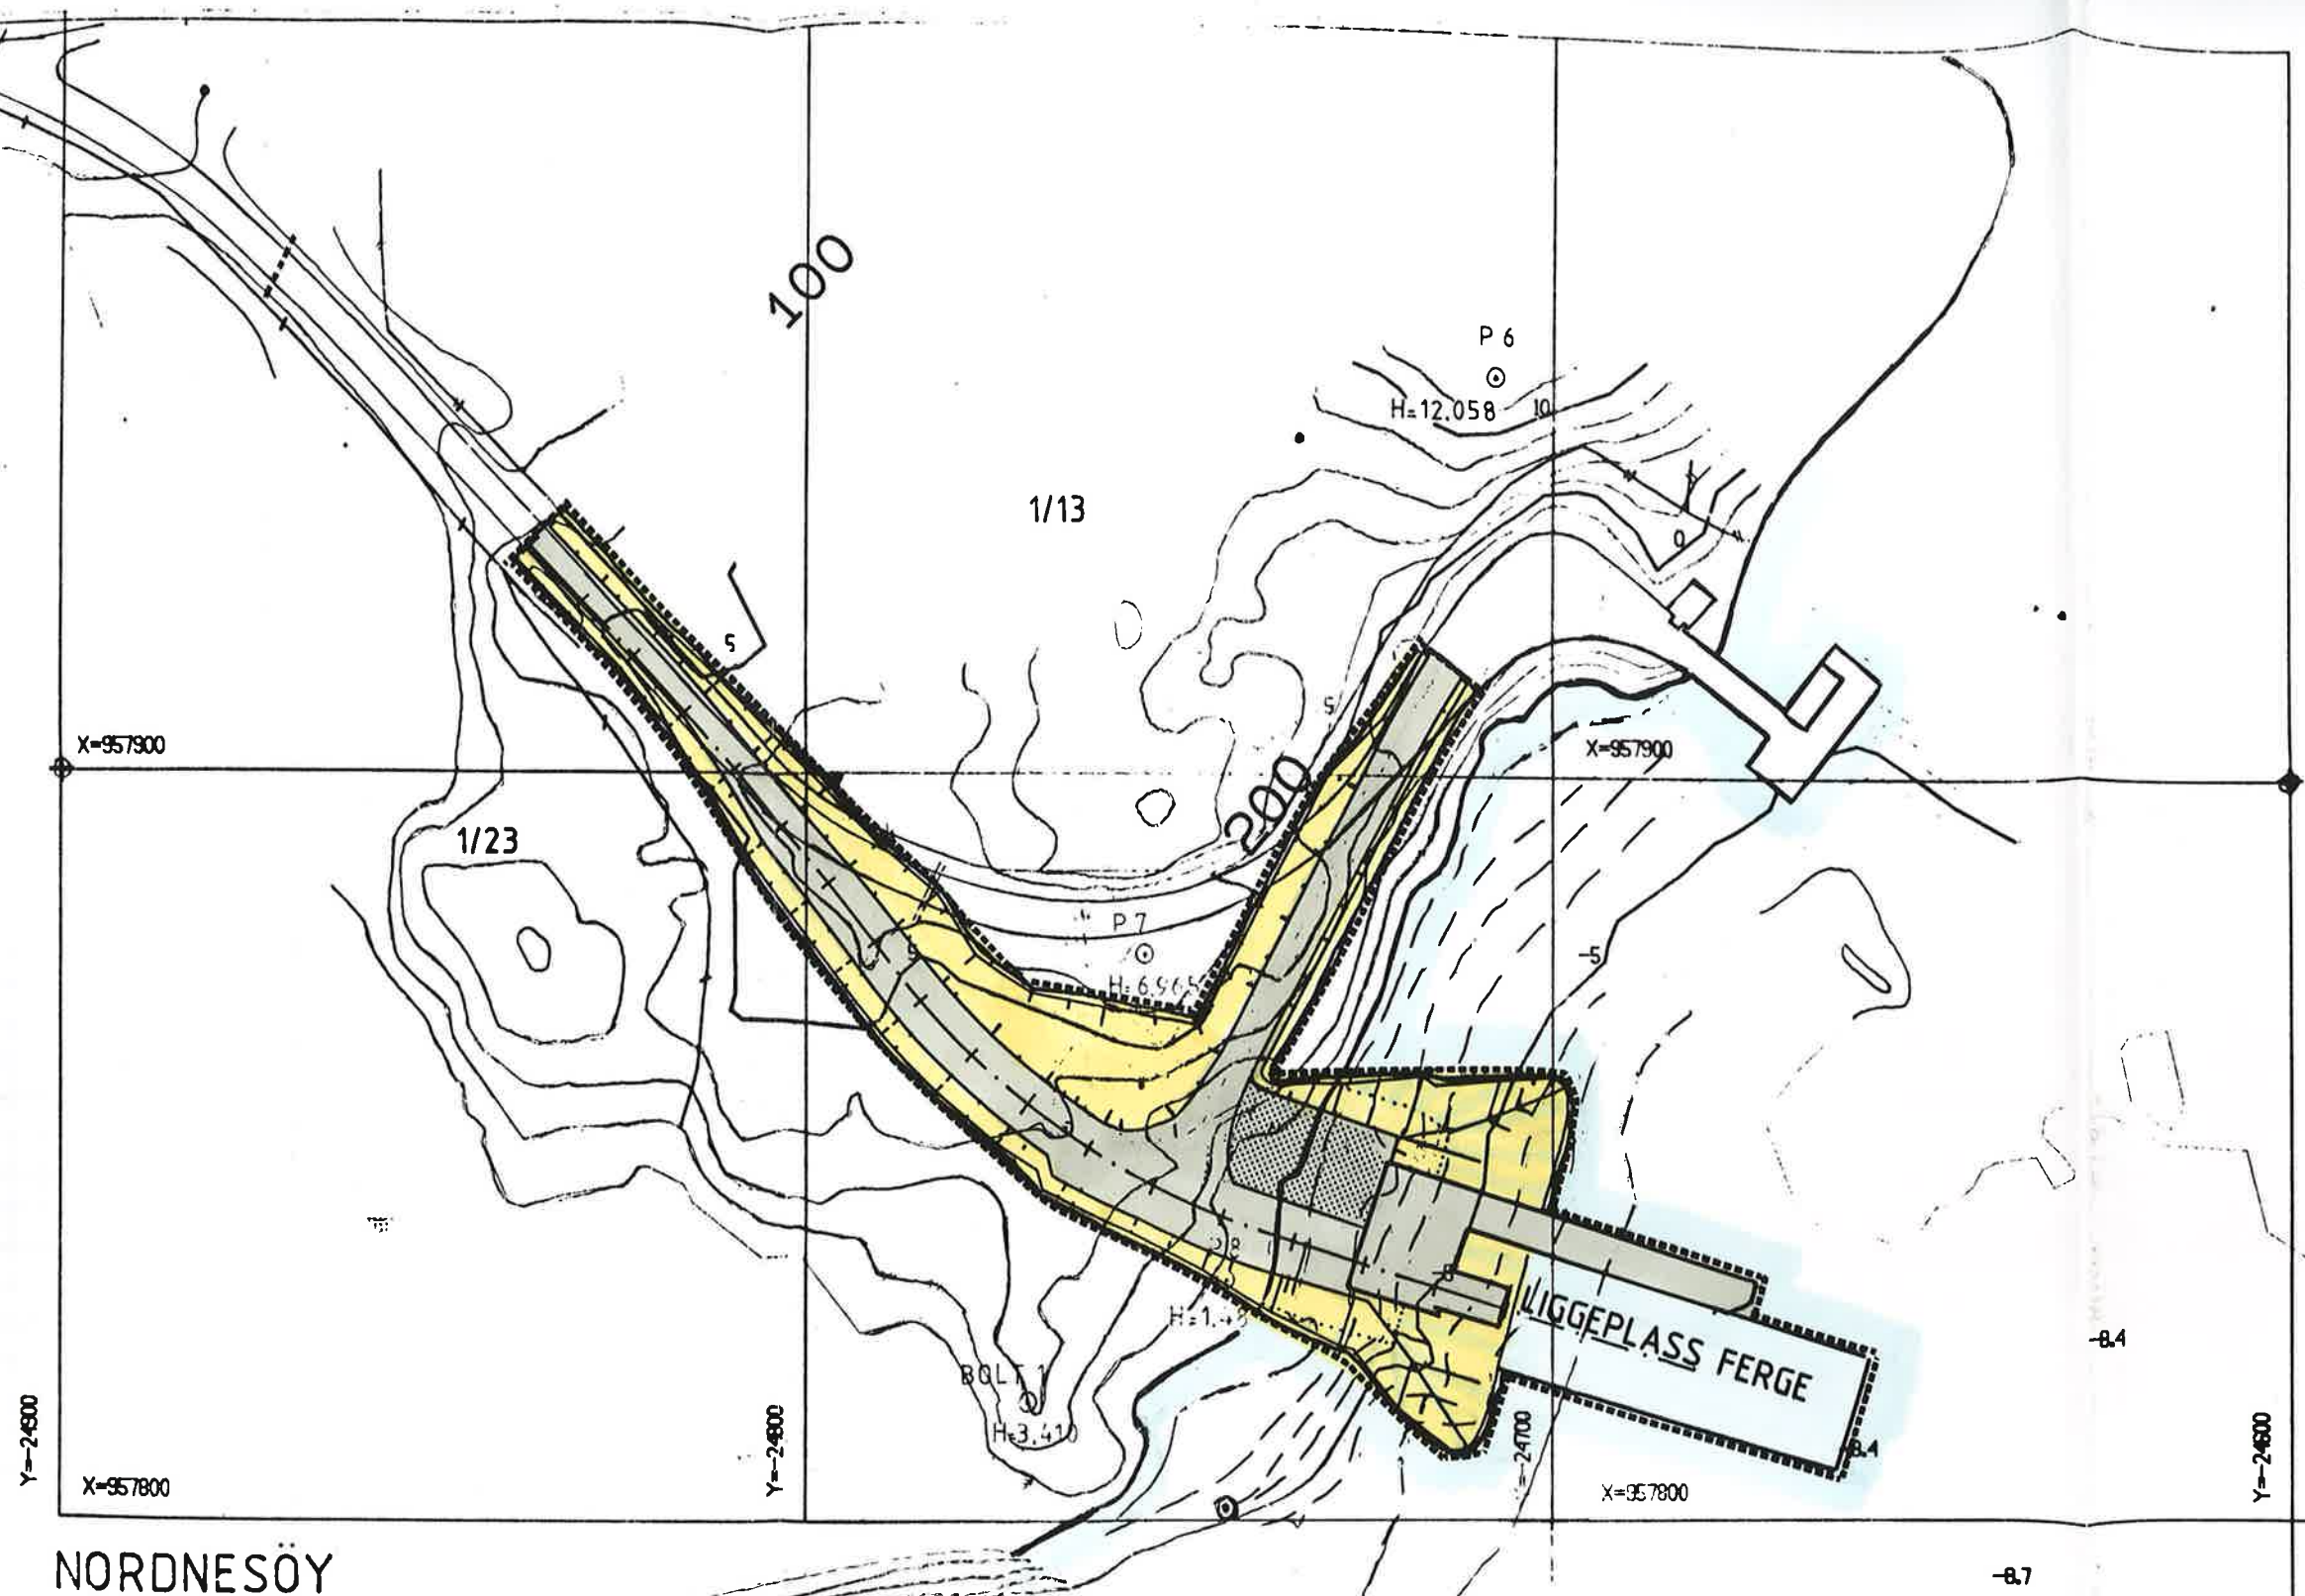

NORDNESÖY RÖDÖY KOMMUNE

KONSTRUERT NOV. -91

PA GRUNNLAG AV INNMALTE DATA

ING. THOR-J. BREIMO

— BODØ —

KOORDINATSYSTEM: NGO 1979
HØYDESYSTEM: LOKALT
M=1:1000 AKSE IV