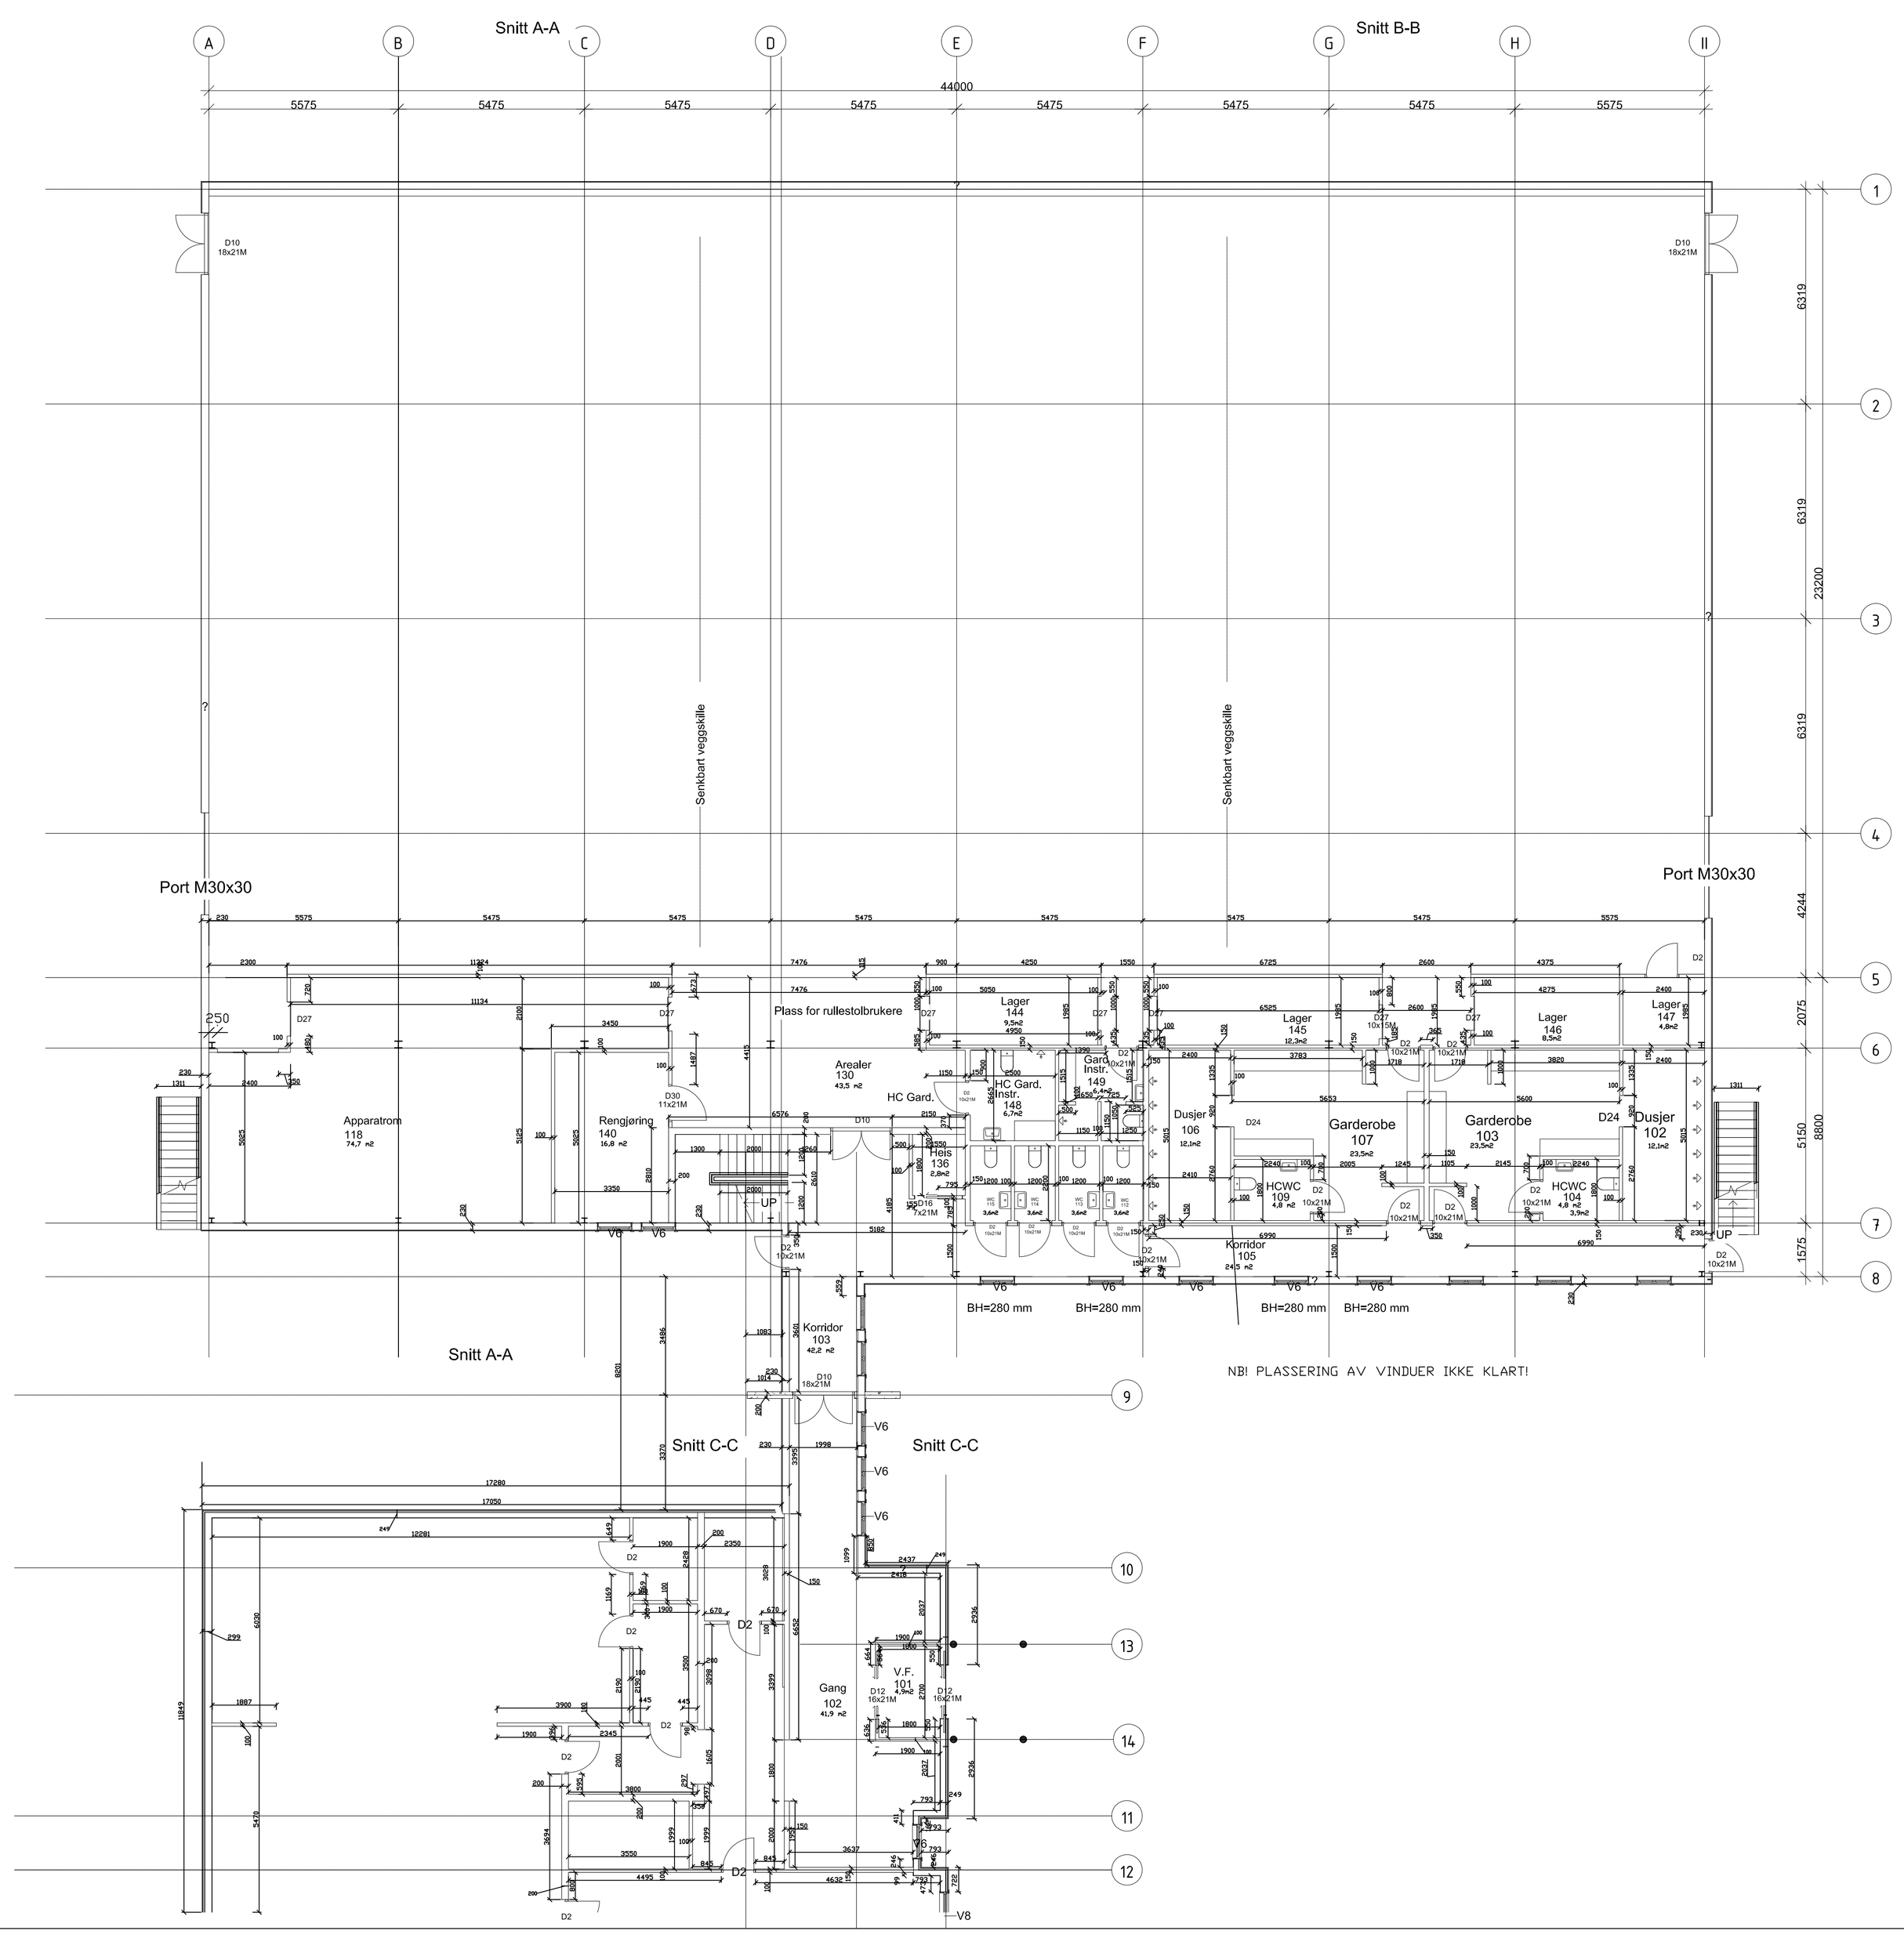


| Index | Dato : | Revisjonen omfatter : | Sign. | Kontr. |
|---|---|---|---|---|
| C | 08.12.14 | KORRIGERT DIVERSE MÅL PÅ HOVEDTRAPP | AHJ | |
| B | 02.12.14 | ENDRING STØRRELSE PÅ HC-TOLALETTER | AHJ | |
| A | 17.11.14 | DIVERSE ENDRINGER OG MÅLSETTING AV ROM | AHJ | |

ARBEIDSTEGNING

BOLT CONSTRUCTION AS

RØDØYHALLEN

PLAN 1. ETASJE – MÅLTEGNING

A.L.Høyer

Rådgivende ingeniører i byggeteknikk
Postboks 246, 8801 Sandnessjøen
Tlf. 75043272, Email firmapost@alhoyerssn.no

| Mål | | | |
|---|---|---|---|
| 1:100 | Tegn. 06.11.2014 | AHJ | |
| | Kontr. 06.11.2014 | AHJ | |
| | Godkj. 06.11.2014 | AHJ | |
| | | | Index |
| 2014.24 | A03 | | C |