


Fasade Sør
1 : 100

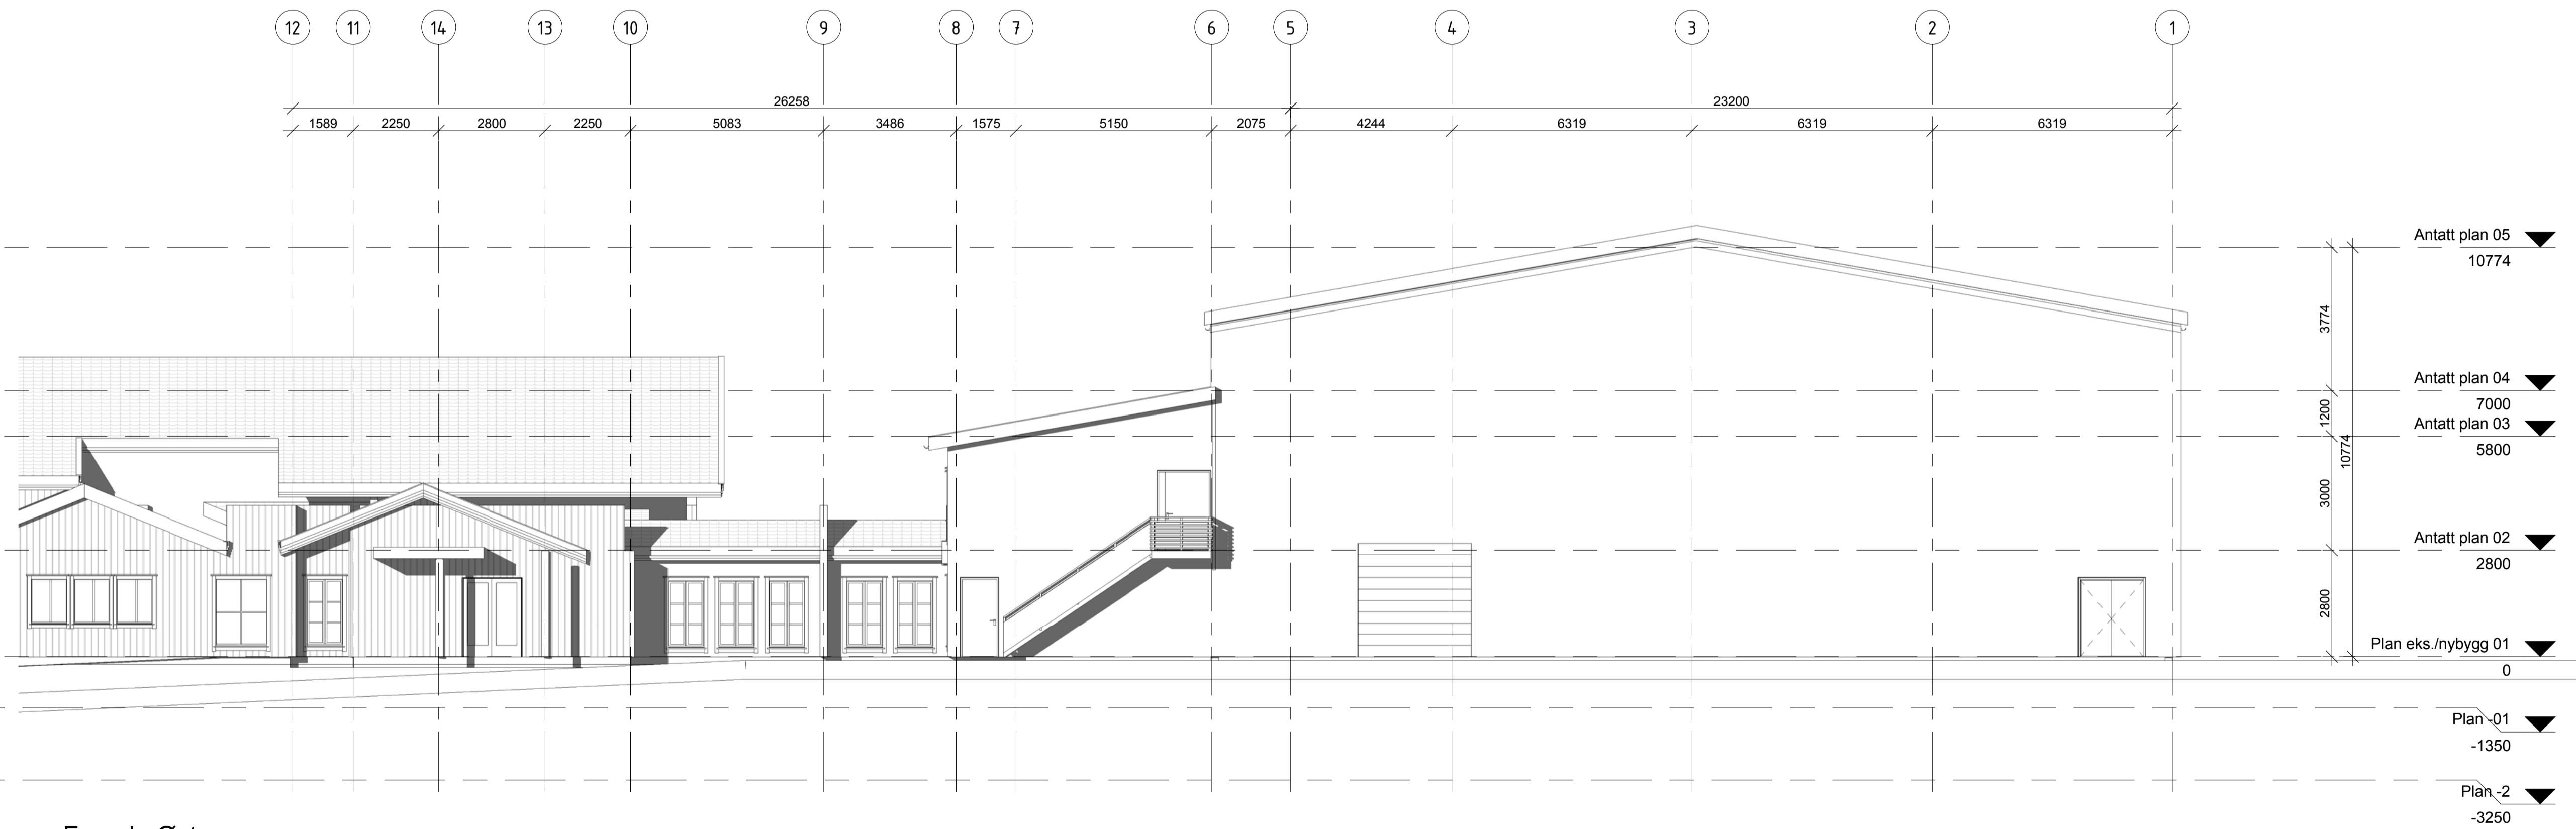

Fasade Øst
1 : 100

Rev	Dato	Tekst	Tegn	Kont

Målestokk: 1:100	Tegningsnr.: A011	Rev.:
---------------------	----------------------	-------



RØDØY KOMMUNE

Rådhuset
8185 VÅGAHOLMEN
Tlf. 7509800

E-post: postmottak@rodoy.kommune.no
Internett: www.rodoy.kommune.no

Oppdragsnavn: Rødøy kommune				
Prosjekt: RØDØYHALLEN			Prosjektnr.: 001.2014	
Tegningsstatus: Anbudstegning				
Tegningsnavn: Fasader				
Dato: 04/23/14	Tegnet av: OPM/	Kontrollert av: KH/	Format: A1	Rev. dato:
Målestokk: 1:100	Tegningsnr.: A011	Rev.:		