

KARTPAKKEDOKUMENT FOR LOKALITET 45225 SELSØY


Rødøy kommune

NORCOD AS


Tromsø

24.07.2026


Roy Åge Jensen Ugseth

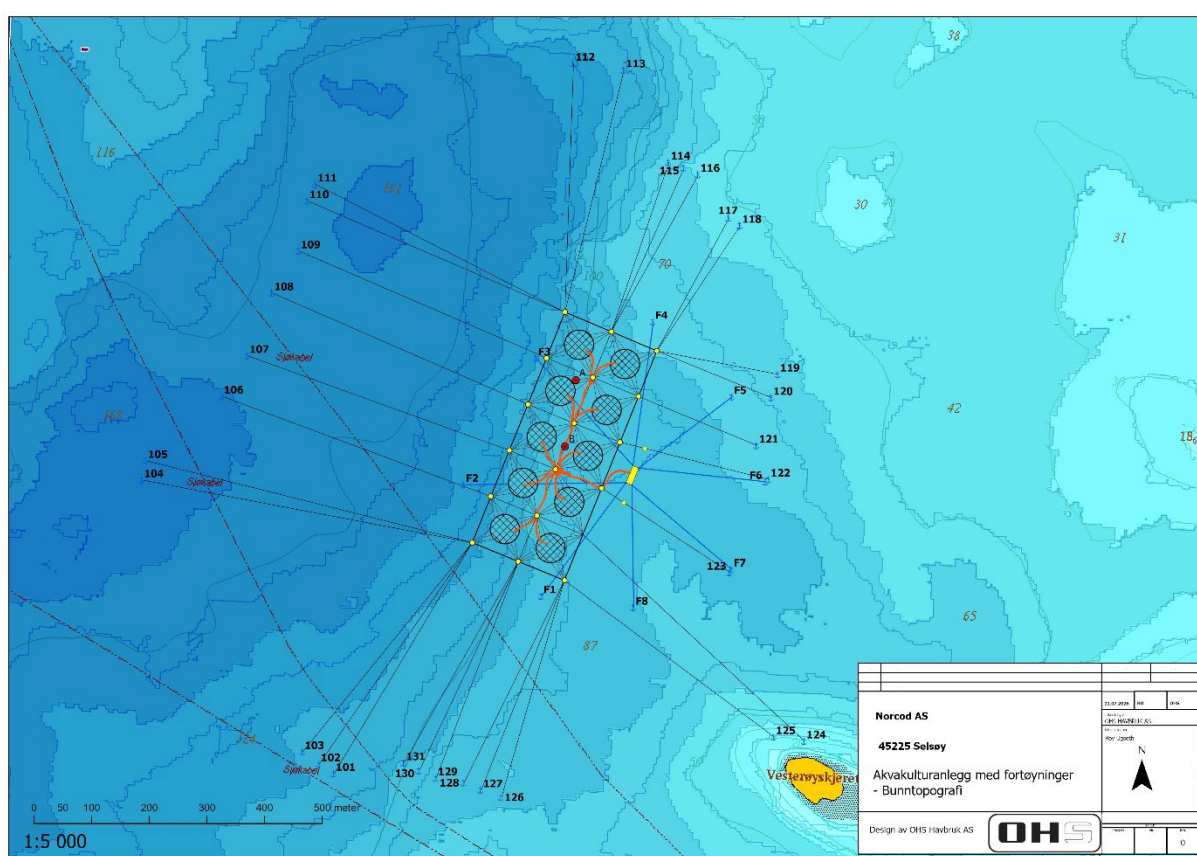


Figur 1 45225 SELSØY – BUNNTOPOGRAFI. Illustrasjonen viser anleggsdesign med anleggsramme, fortøyningsopplegg, plassering av forflåte og organisering av forslinger. Strømmålere er også vist.

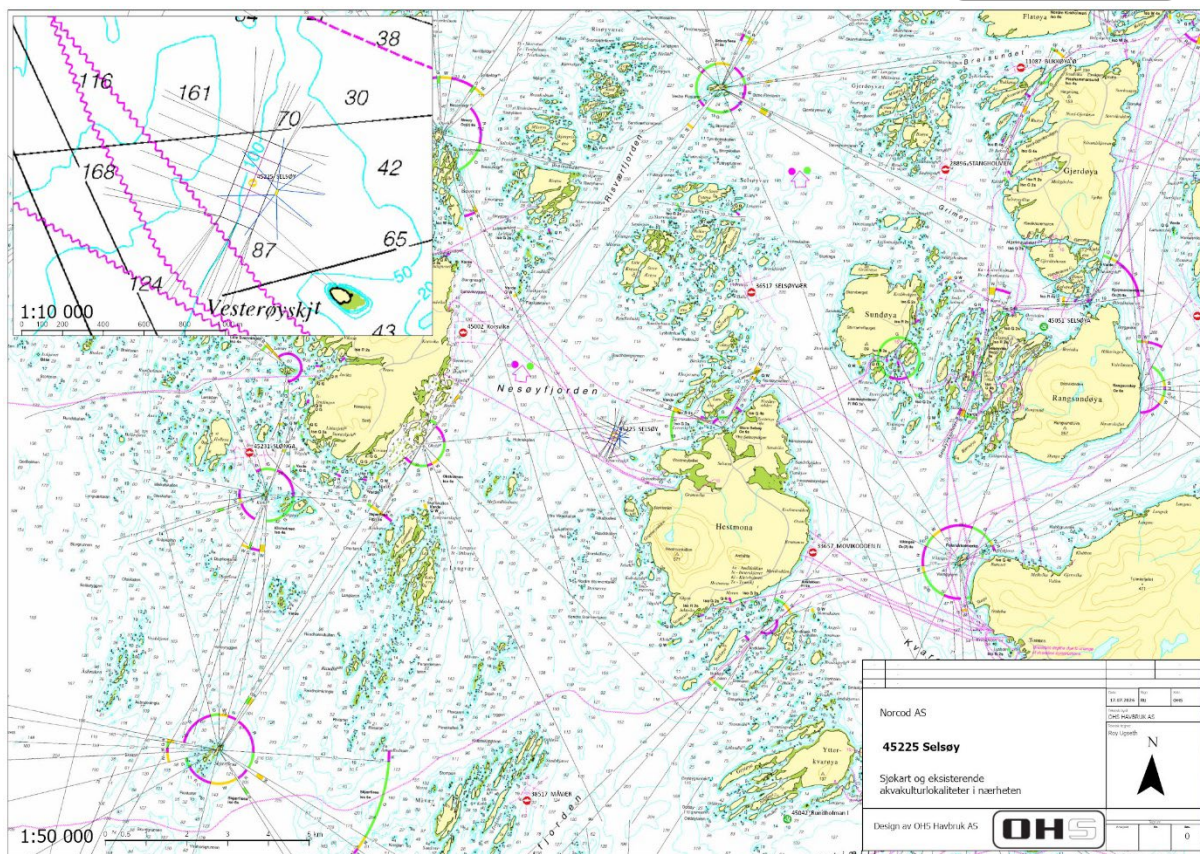


Figur 2 45225 SELSØY -SJØKART, 1:50000, detaljutsnitt i 1:10000. Andre eksisterende akvakulturlokaliteter er også vist.

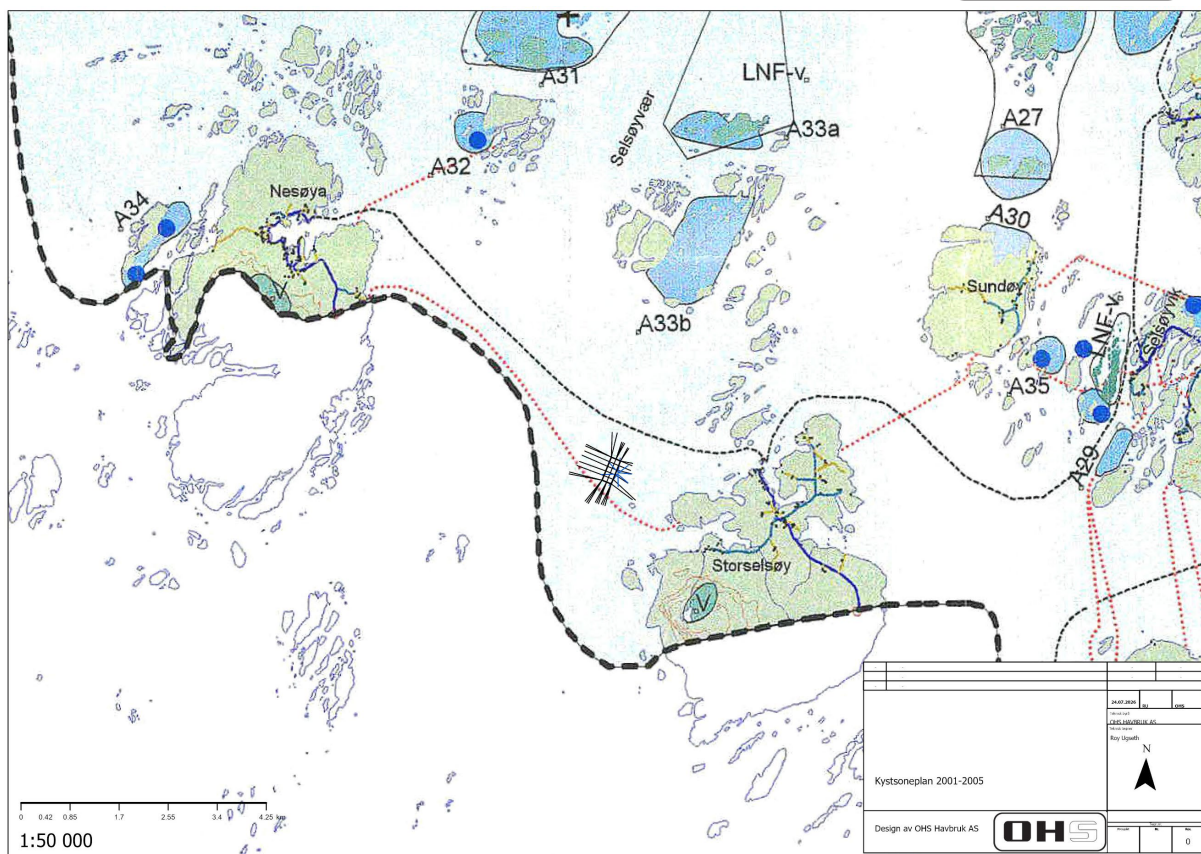


Figur 3 45225 SELSØY – KYSTSONEPLANKART, 1: 50000

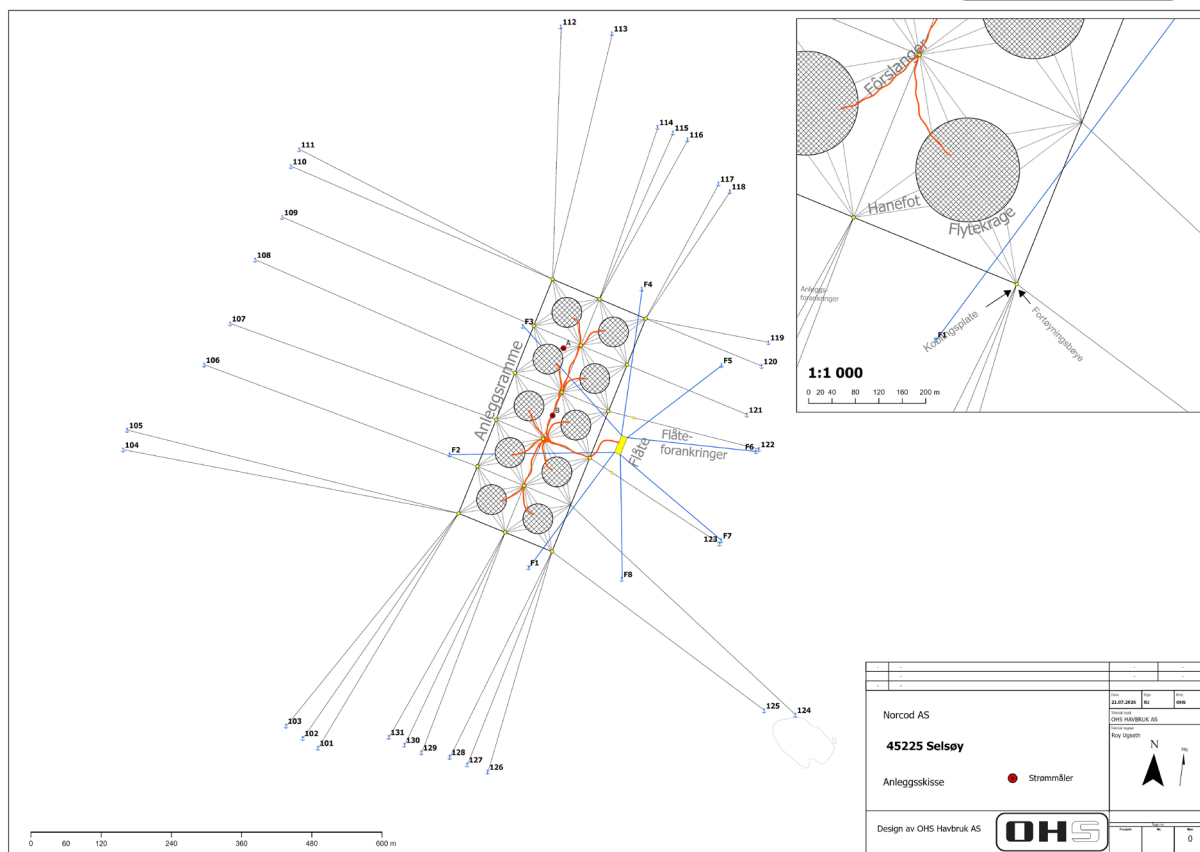

Figur 4 45225 SELSØY – ANLEGGSSKISSE. Detaljutsnittet oppe til høyre er 1:1000

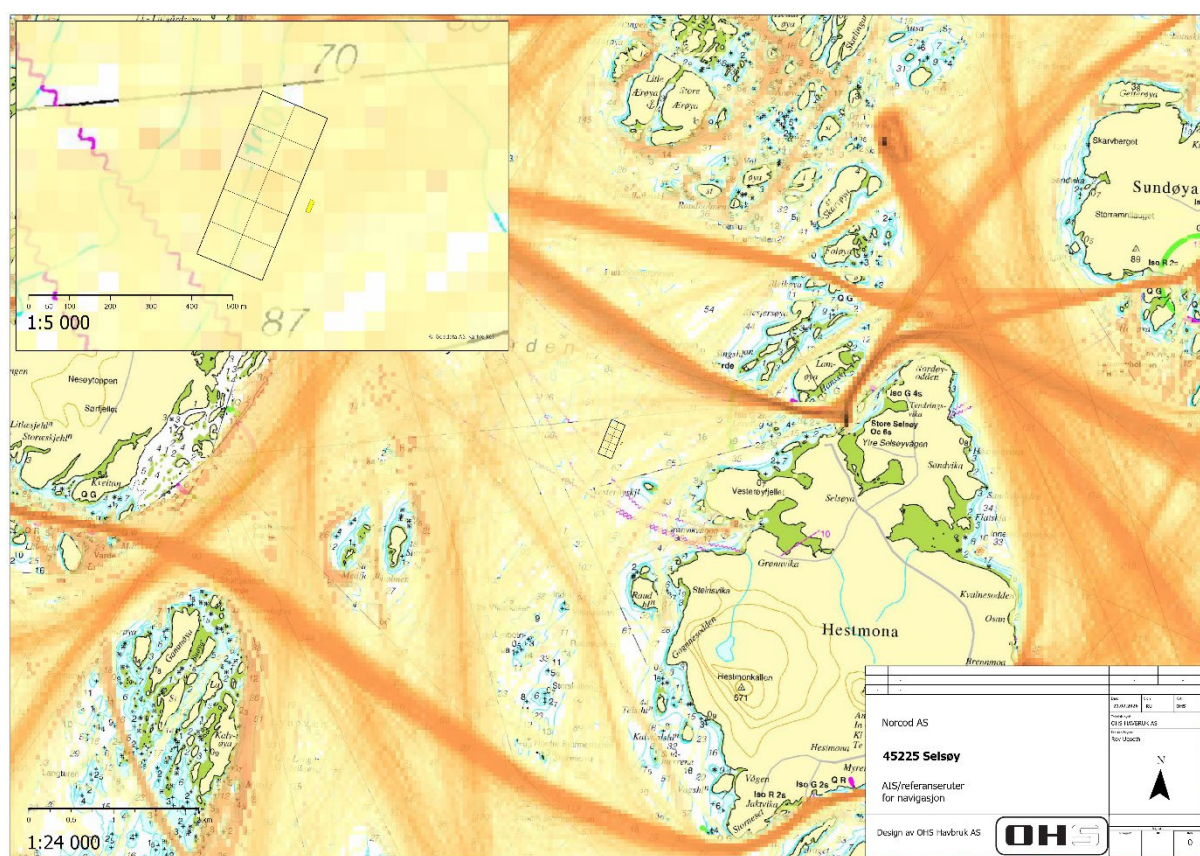

Figur 5 45225 SELSØY. AIS/ REFERANSERUTER FOR NAVIGASJON. 1: 24000, detaljutsnitt 1:5000. Kartet viser anleggsramme og forflåte og tettheten av båttrafikk, basert på AIS- systemet sine sporlogger. Høyere frekvens av båttrafikk illustreres av en økende intens rødfarge. Heltrukne, røde streker er referanseruter for navigasjon.

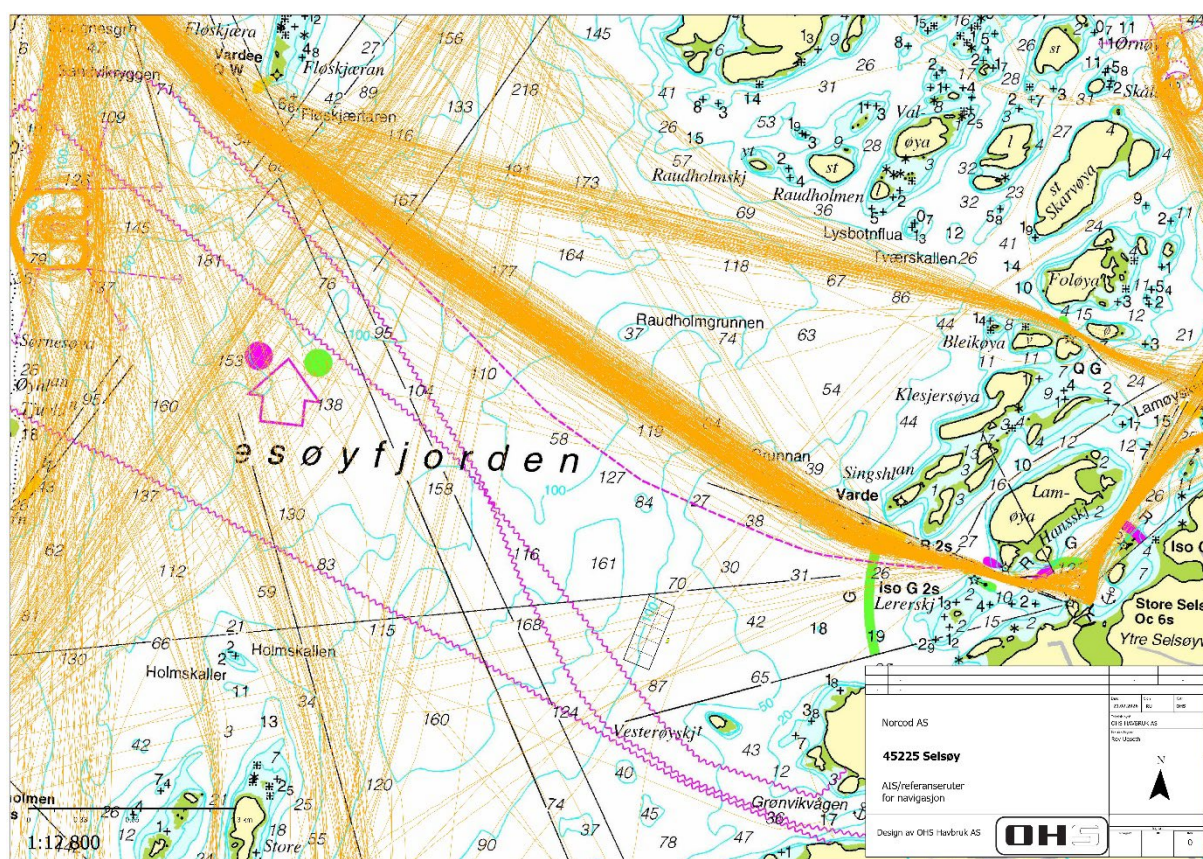

Figur 6 45225 SELSØY. SJØTRAFIKK SISTE 3 år. Kun overflateareal og forflåte er vist. Oransje streker viser tettheten i båttrafikken, jo høyere tetthet jo bedre

Posisjoner Overflateområde:

Tabell 1: Viser posisjoner overflateområde

Hva	Nordlig grad	Desimalmin	Østlig	Desimalmin
Midtpunkt anleggsramme	66	33.426	12	46.617
NV hjørne anlegg	66	33.551	12	46.605
NØ hjørne anlegg	66	33.517	12	46.825
SØ hjørne anlegg	66	33.300	12	46.626
SV hjørne anlegg	66	33.333	12	46.408
Strømmåler A	66	33.488	12	46.637
Strømmåler B	66	33.426	12	46.617
Midtpunkt flåte	66	33.401	12	46.777
NV hjørne flåte	66	33.410	12	46.778
NØ hjørne flåte	66	33.408	12	46.791
SØ hjørne flåte	66	33.392	12	46.776
SV hjørne flåte	66	33.394	12	46.763

Posisjoner Fortøyninger anlegg:

Tabell 2: Viser posisjoner fortøyningsfester anlegg

Hva	Ankernr.	Nordlig grad	Desimalmin	Østlig	Desimalmin
Forankring anlegg	101	66	33.113	12	46.104
Forankring anlegg	102	66	33.122	12	46.068
Forankring anlegg	103	66	33.132	12	46.029
Forankring anlegg	104	66	33.380	12	45.630
Forankring anlegg	105	66	33.398	12	45.638
Forankring anlegg	106	66	33.461	12	45.810
Forankring anlegg	107	66	33.500	12	45.866
Forankring anlegg	108	66	33.559	12	45.919
Forankring anlegg	109	66	33.599	12	45.978
Forankring anlegg	110	66	33.646	12	45.994
Forankring anlegg	111	66	33.662	12	46.012
Forankring anlegg	112	66	33.783	12	46.605
Forankring anlegg	113	66	33.778	12	46.724
Forankring anlegg	114	66	33.694	12	46.837
Forankring anlegg	115	66	33.689	12	46.873
Forankring anlegg	116	66	33.684	12	46.907
Forankring anlegg	117	66	33.644	12	46.982
Forankring anlegg	118	66	33.637	12	47.009
Forankring anlegg	119	66	33.500	12	47.111
Forankring anlegg	120	66	33.478	12	47.097
Forankring anlegg	121	66	33.433	12	47.067
Forankring anlegg	122	66	33.402	12	47.098
Forankring anlegg	123	66	33.314	12	47.014
Forankring anlegg	124	66	33.159	12	47.203
Forankring anlegg	125	66	33.162	12	47.131
Forankring anlegg	126	66	33.097	12	46.498
Forankring anlegg	127	66	33.103	12	46.450
Forankring anlegg	128	66	33.109	12	46.409
Forankring anlegg	129	66	33.112	12	46.343
Forankring anlegg	130	66	33.119	12	46.303
Forankring anlegg	131	66	33.125	12	46.267

Posisjoner Fortøyninger Flåte:

Tabell 3: Viser posisjoner fortøyningsfester flåte


Hva	Ankernr.	Nordlig grad	Desimalmin	Østlig	Desimalmin
Forankring flåte	F1	66	33.286	12	46.575
Forankring flåte	F2	66	33.387	12	46.384
Forankring flåte	F3	66	33.507	12	46.543
Forankring flåte	F4	66	33.545	12	46.814
Forankring flåte	F5	66	33.478	12	47.005
Forankring flåte	F6	66	33.399	12	47.091
Forankring flåte	F7	66	33.317	12	47.018
Forankring flåte	F8	66	33.278	12	46.792


Tabell 4: Posisjoner for overflateareal


Hva	Ankernr.	Nordlig grad	Desimalmin	Østlig	Desimalmin
1	NV hjørne anlegg	66	33.551	12	46.605
2	NØ hjørne anlegg	66	33.517	12	46.825
3	NØ hjørne flåte	66	33.408	12	46.791
4	SØ hjørne flåte	66	33.392	12	46.776
5	SØ hjørne anlegg	66	33.300	12	46.626
6	SV hjørne anlegg	66	33.333	12	46.408

Tromsø, 26.07.26

Roy-Å. J. Ugseth

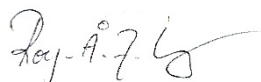

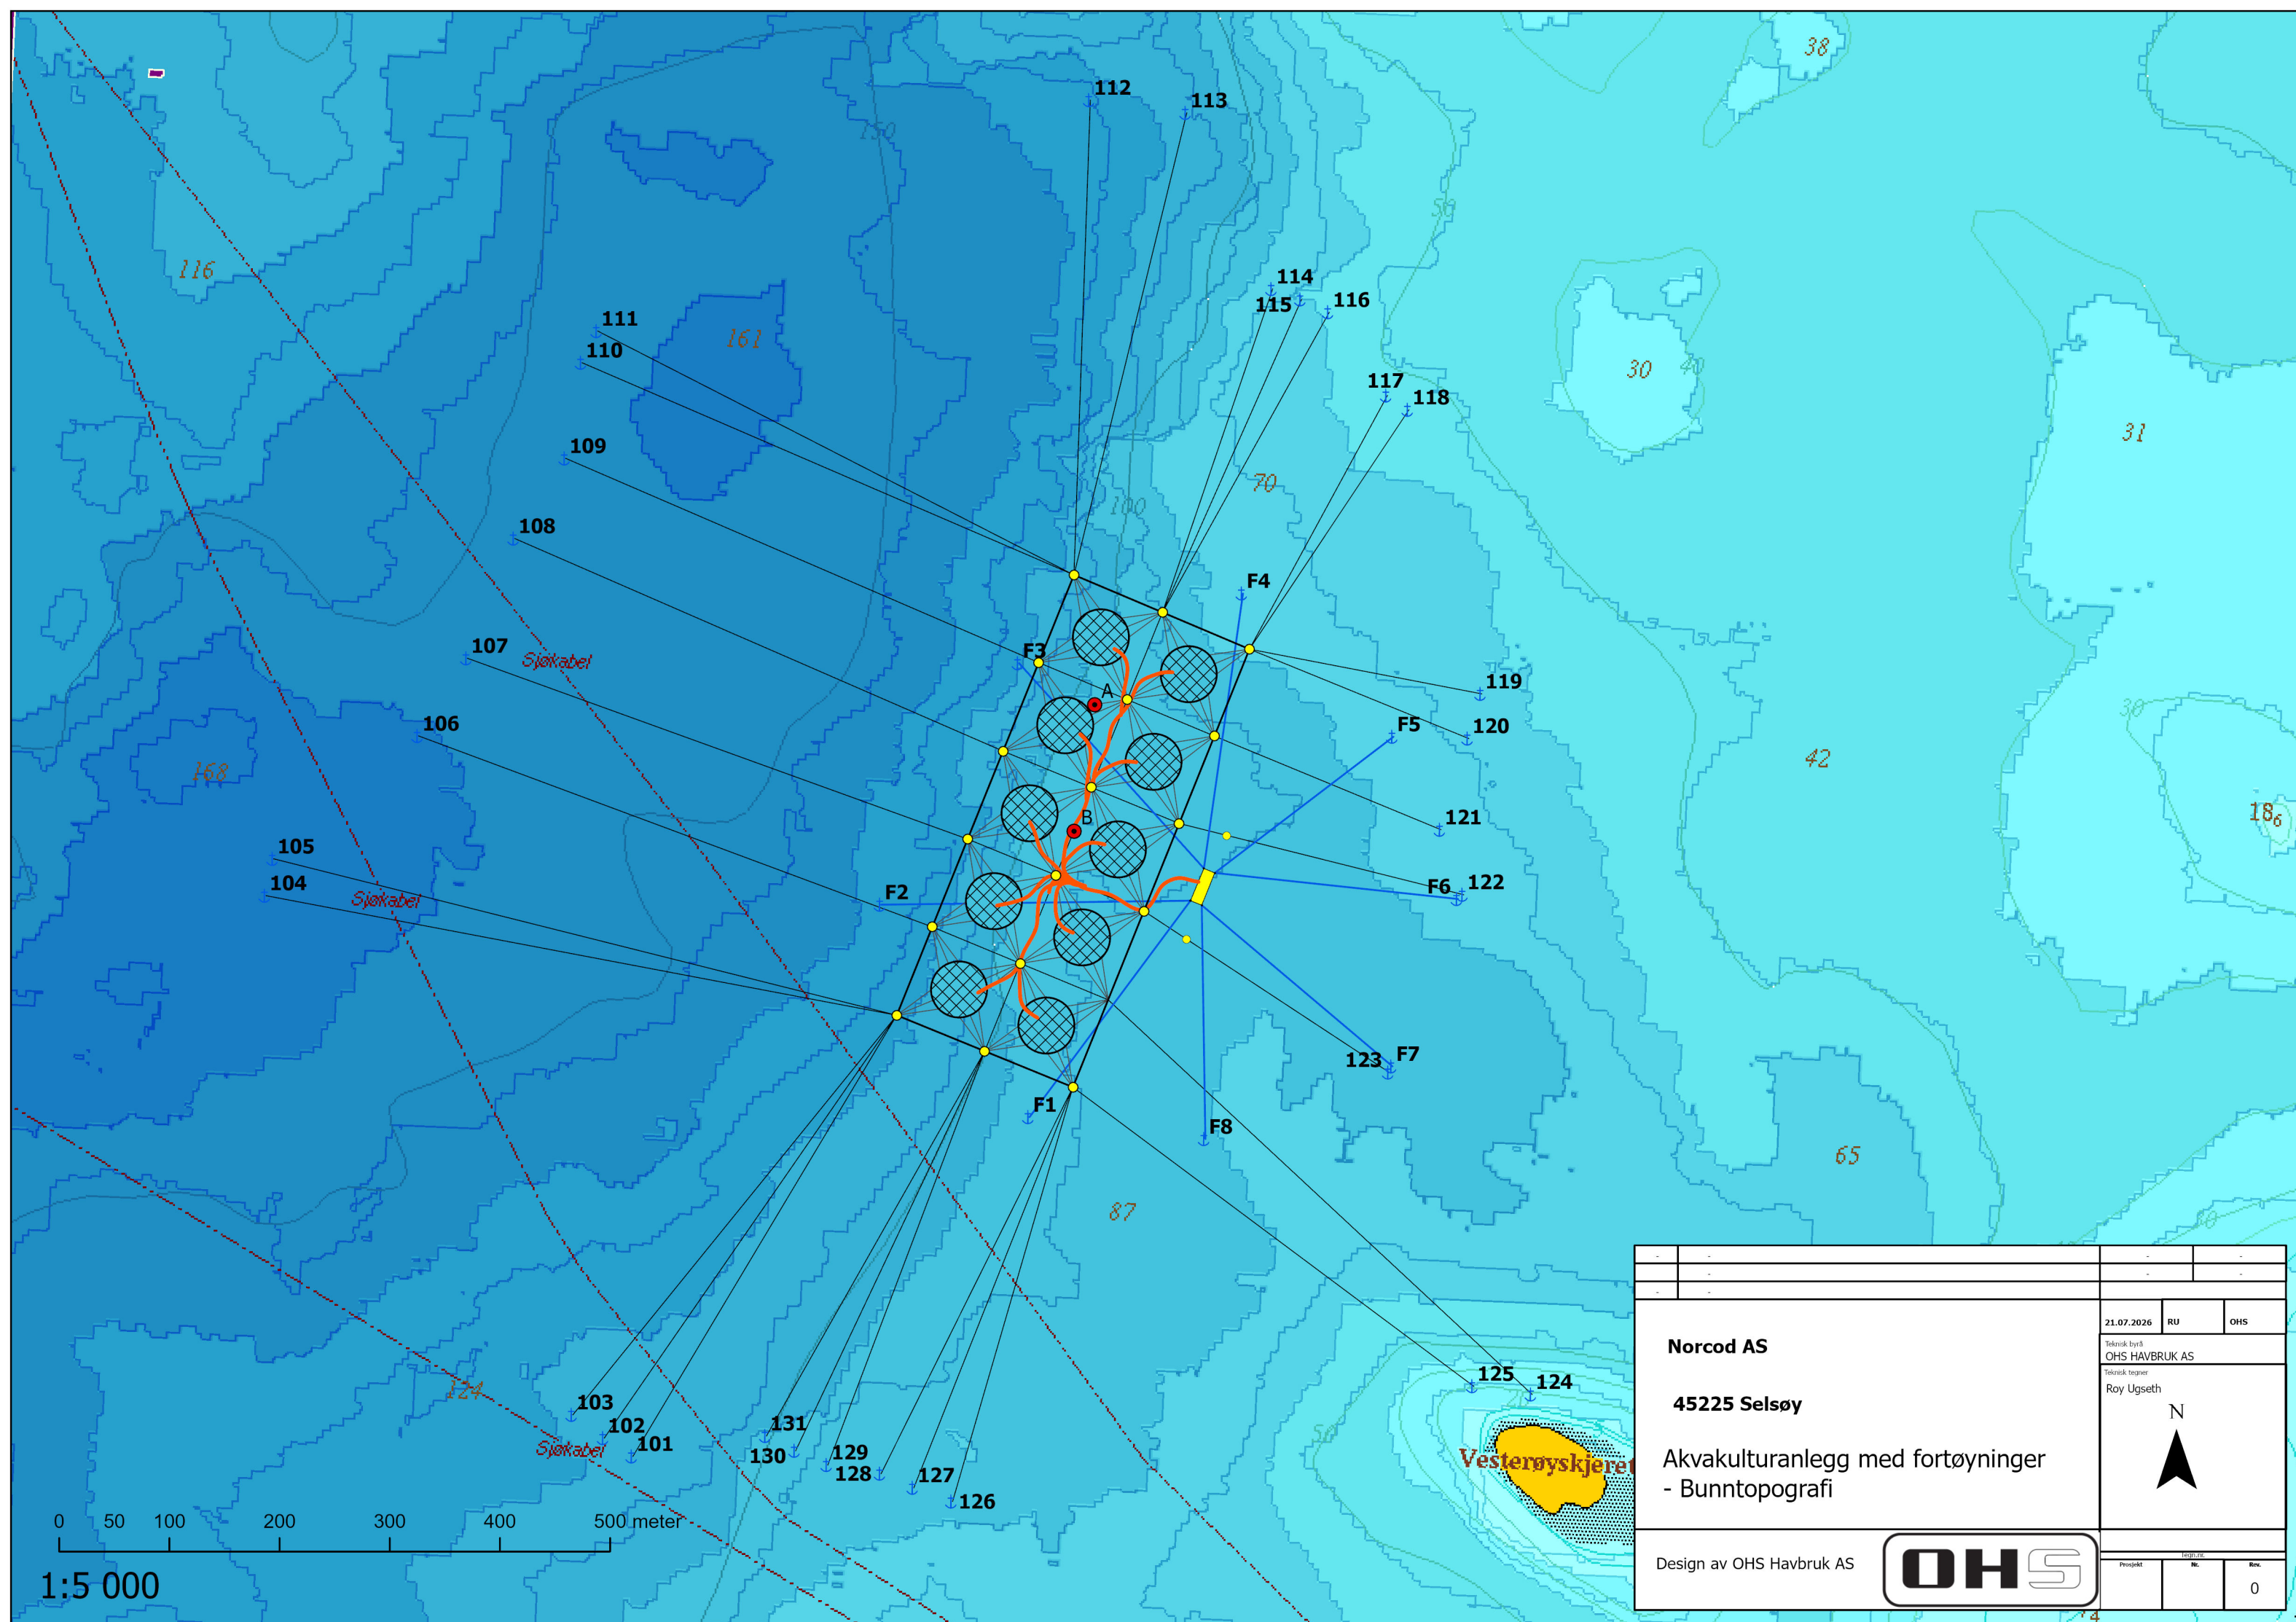

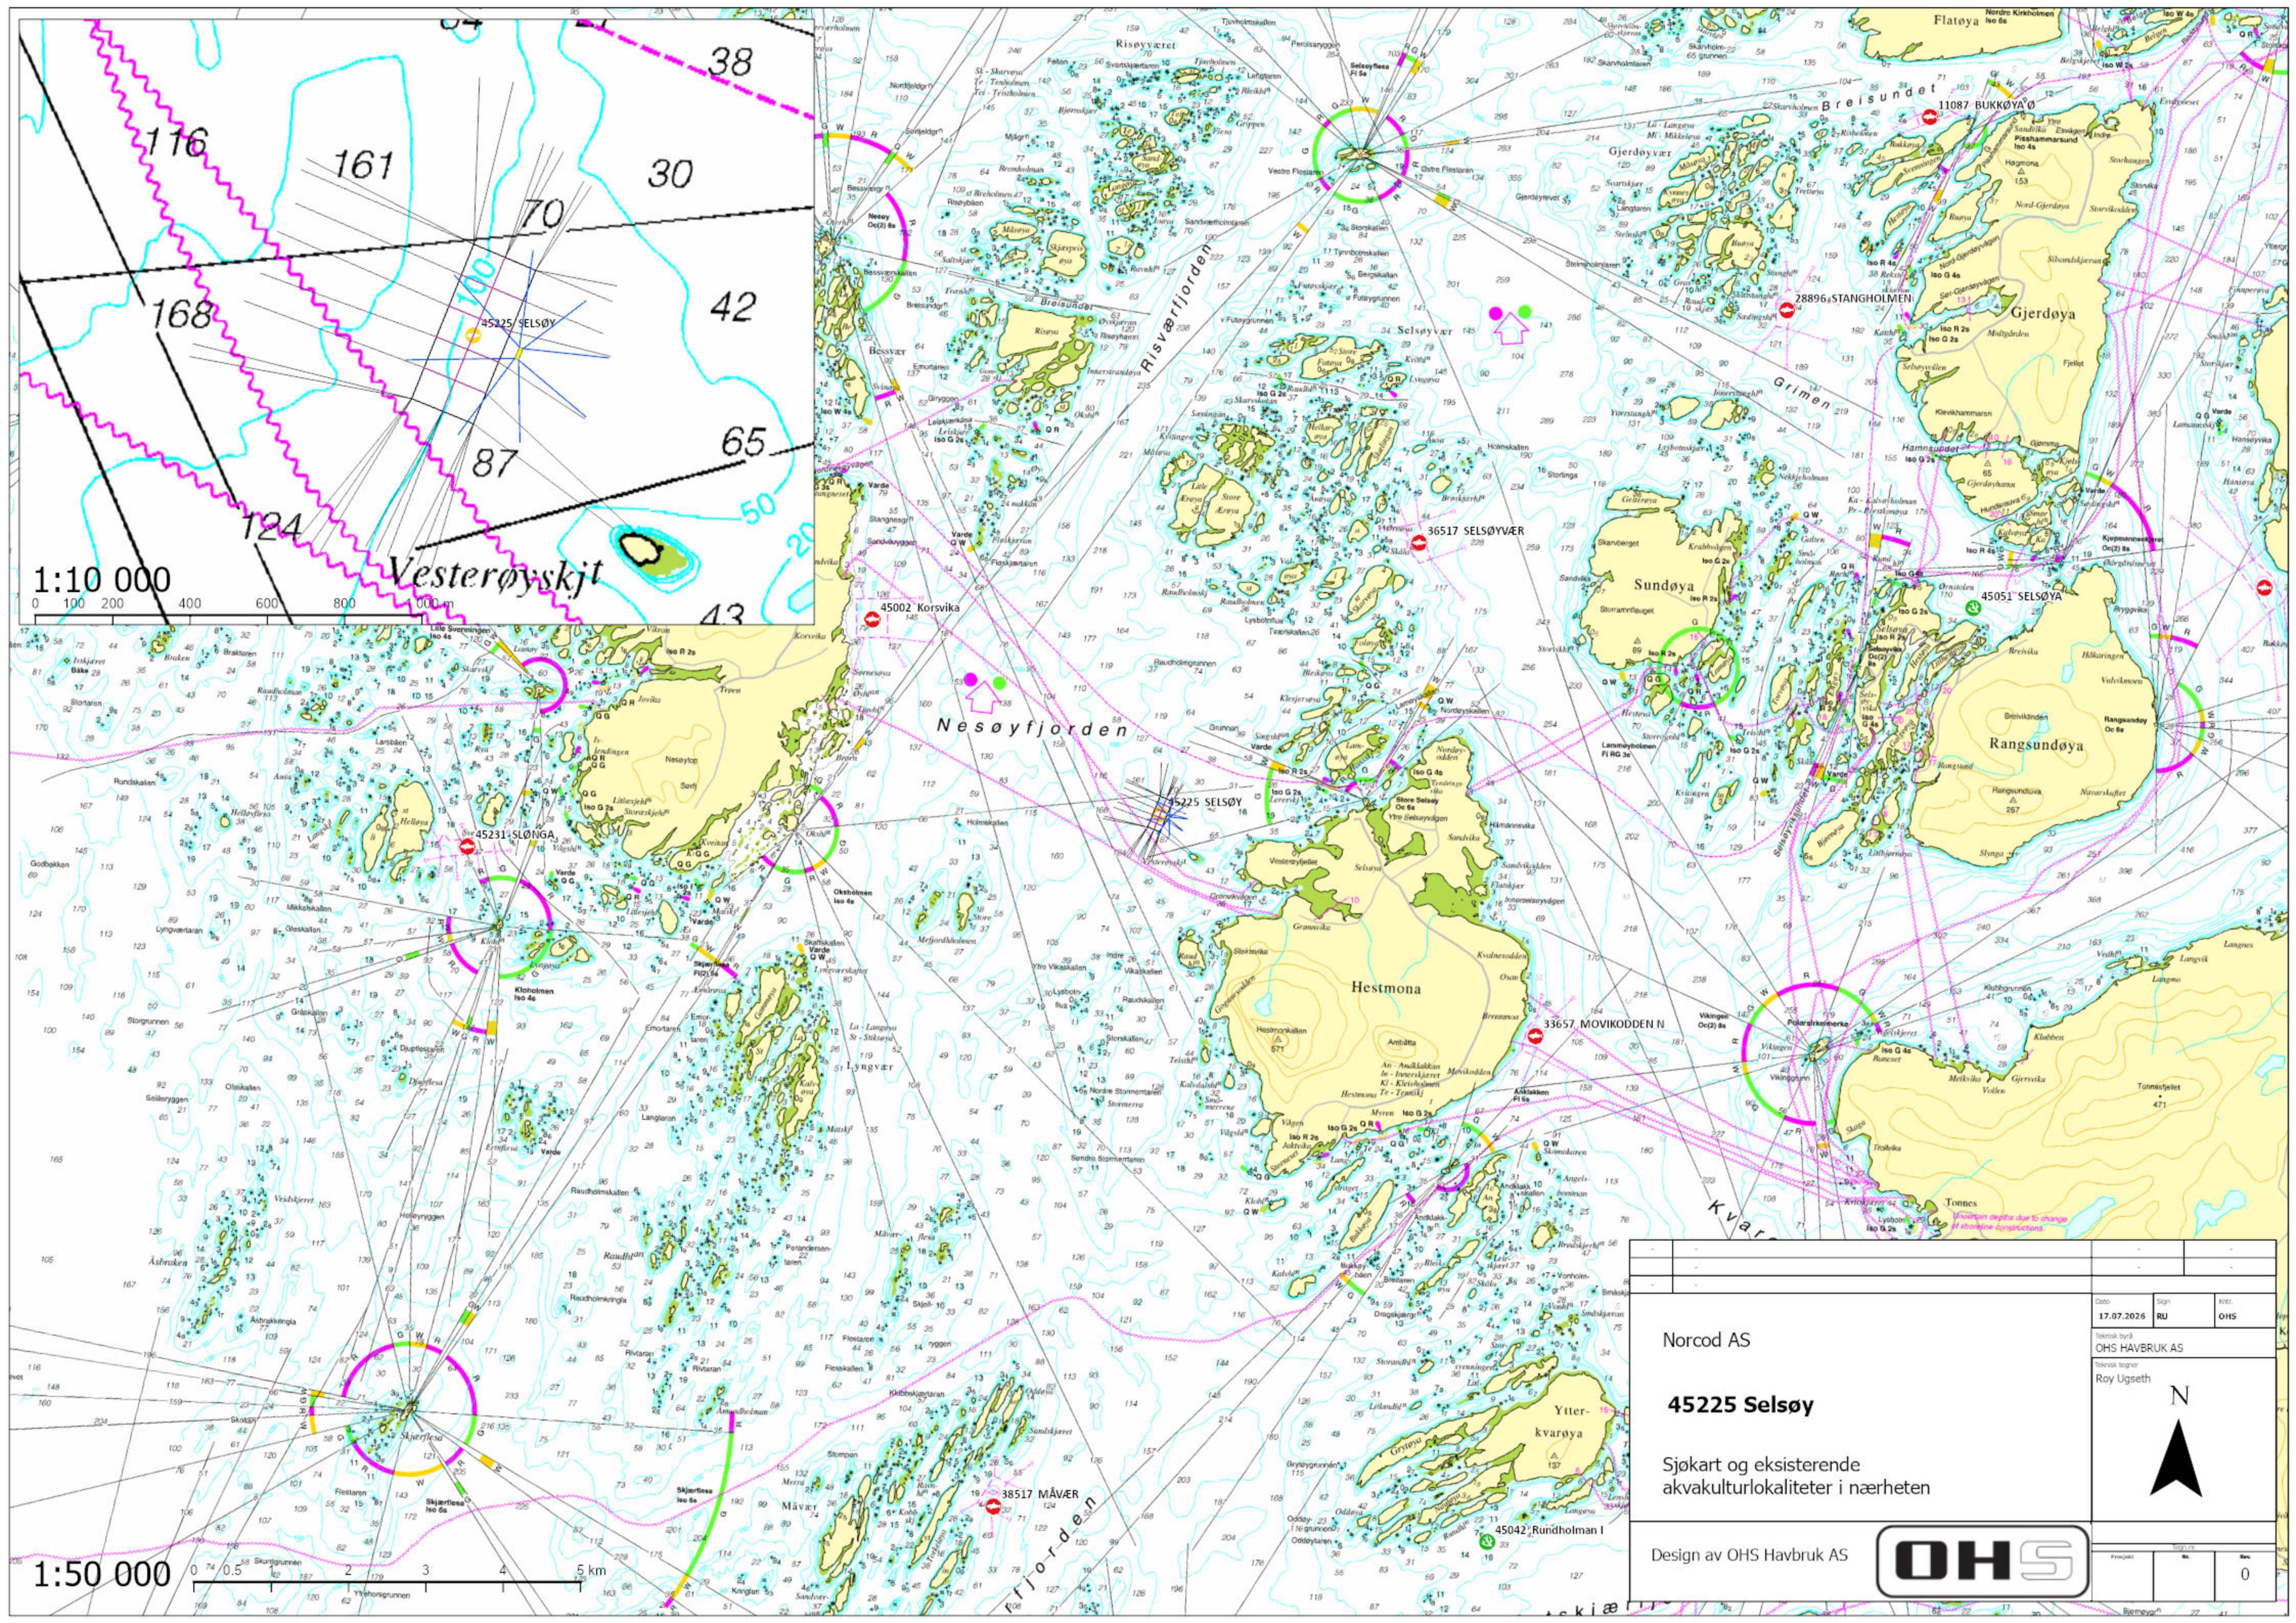

Norcod AS



45225 Selsøy

Sjøkart og eksisterende akvakulturlokaliteter i nærheten


Design av OHS Havbruk AS

OHS

Dato	17.07.2026	Sign	RU	Not	OHS
Sjekk av					
OHS HAVBRUK AS					
Sjekk av					
Roy Ugseth					
N					
0					

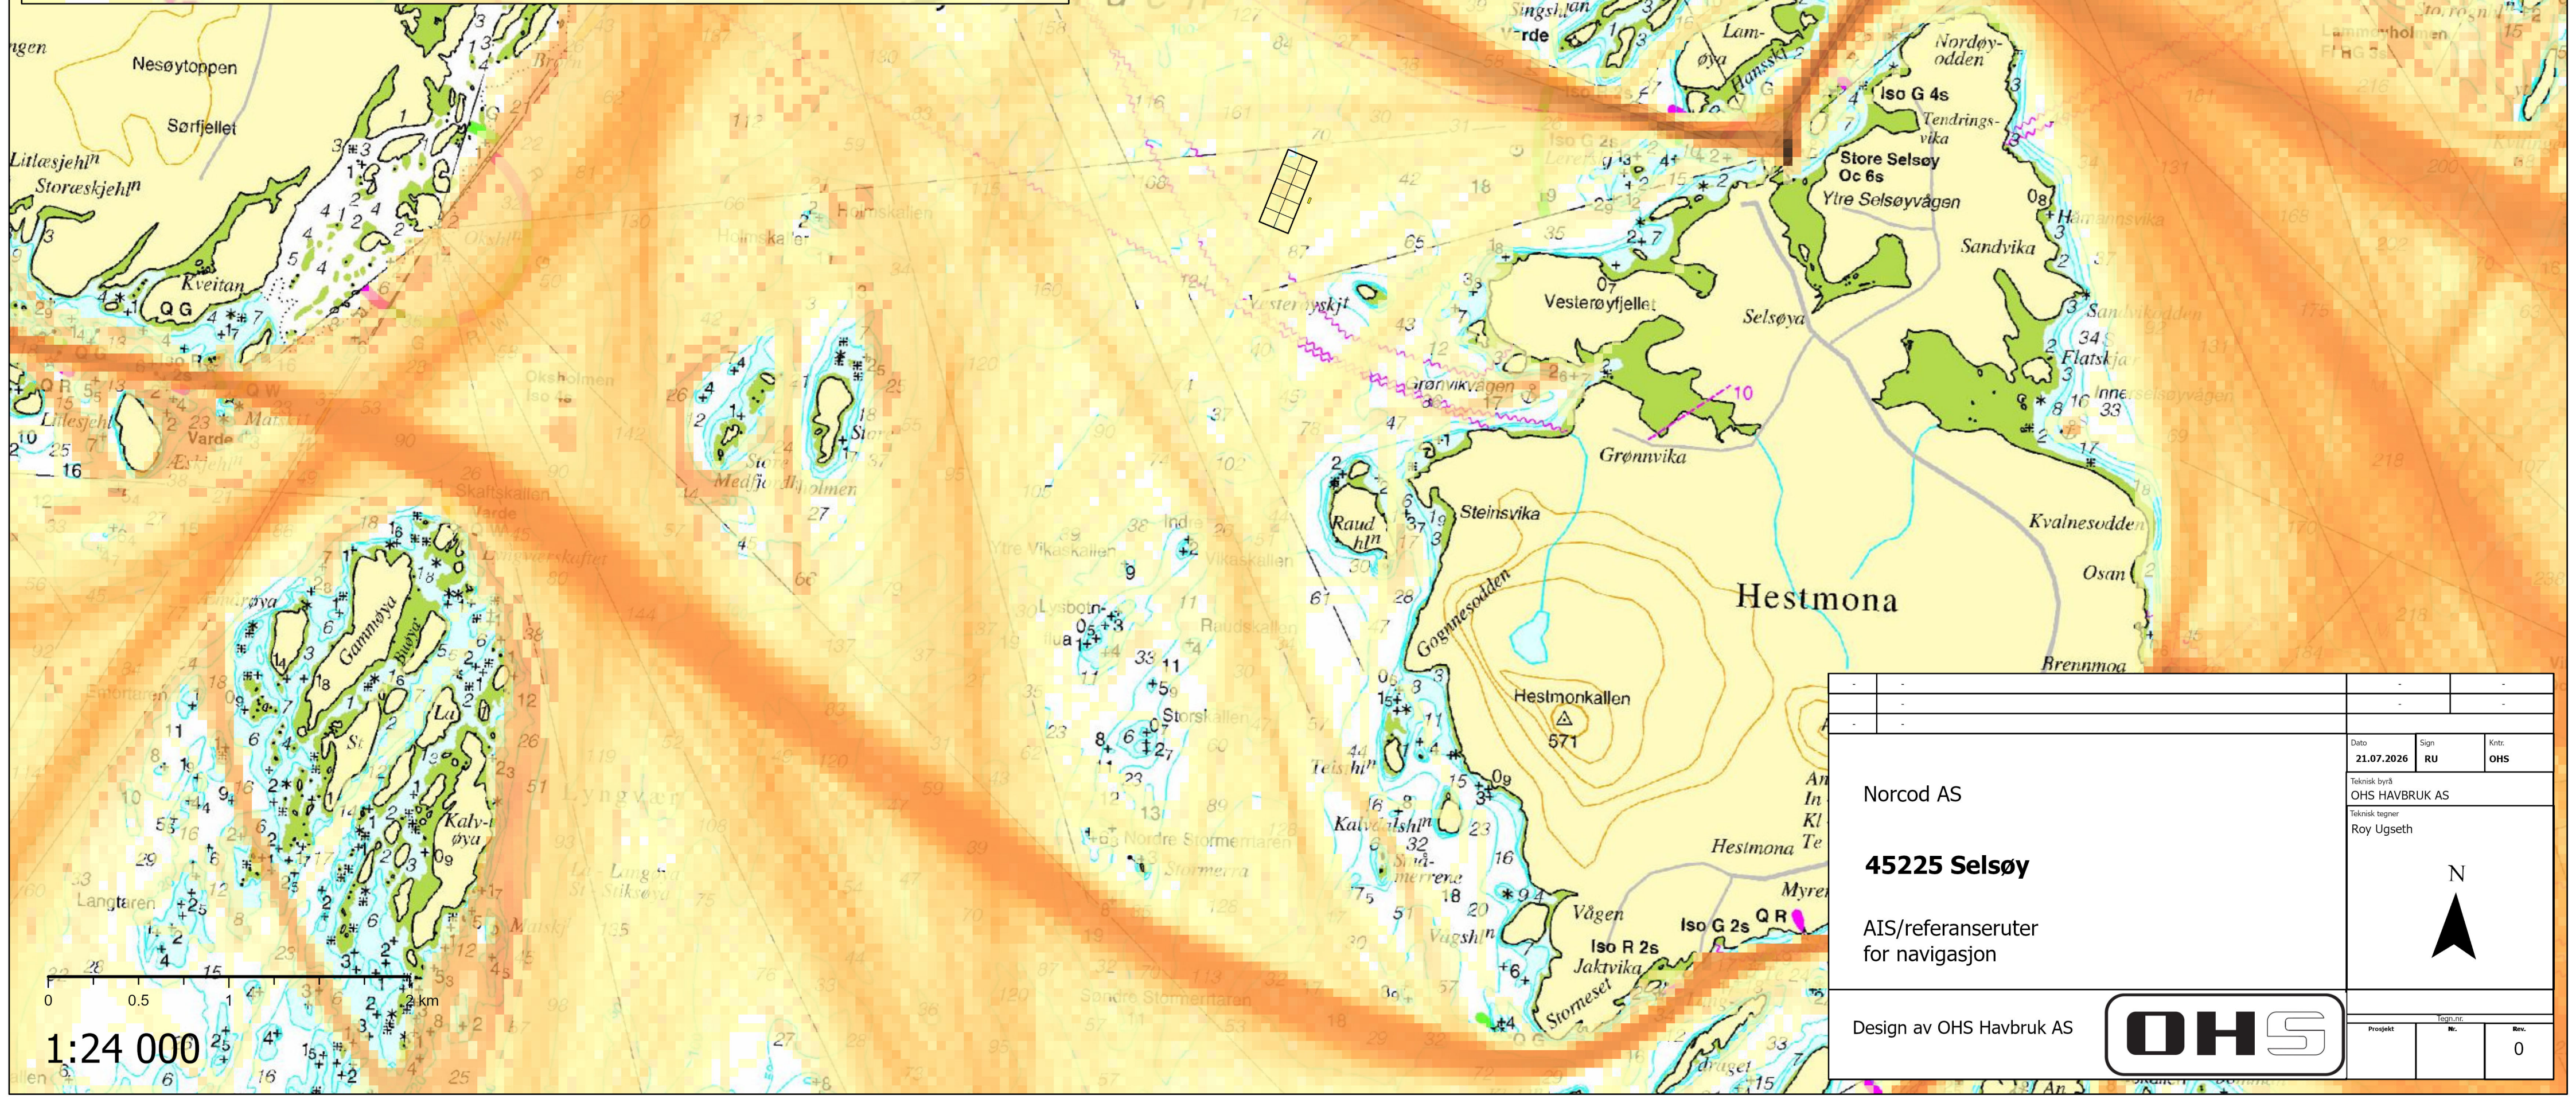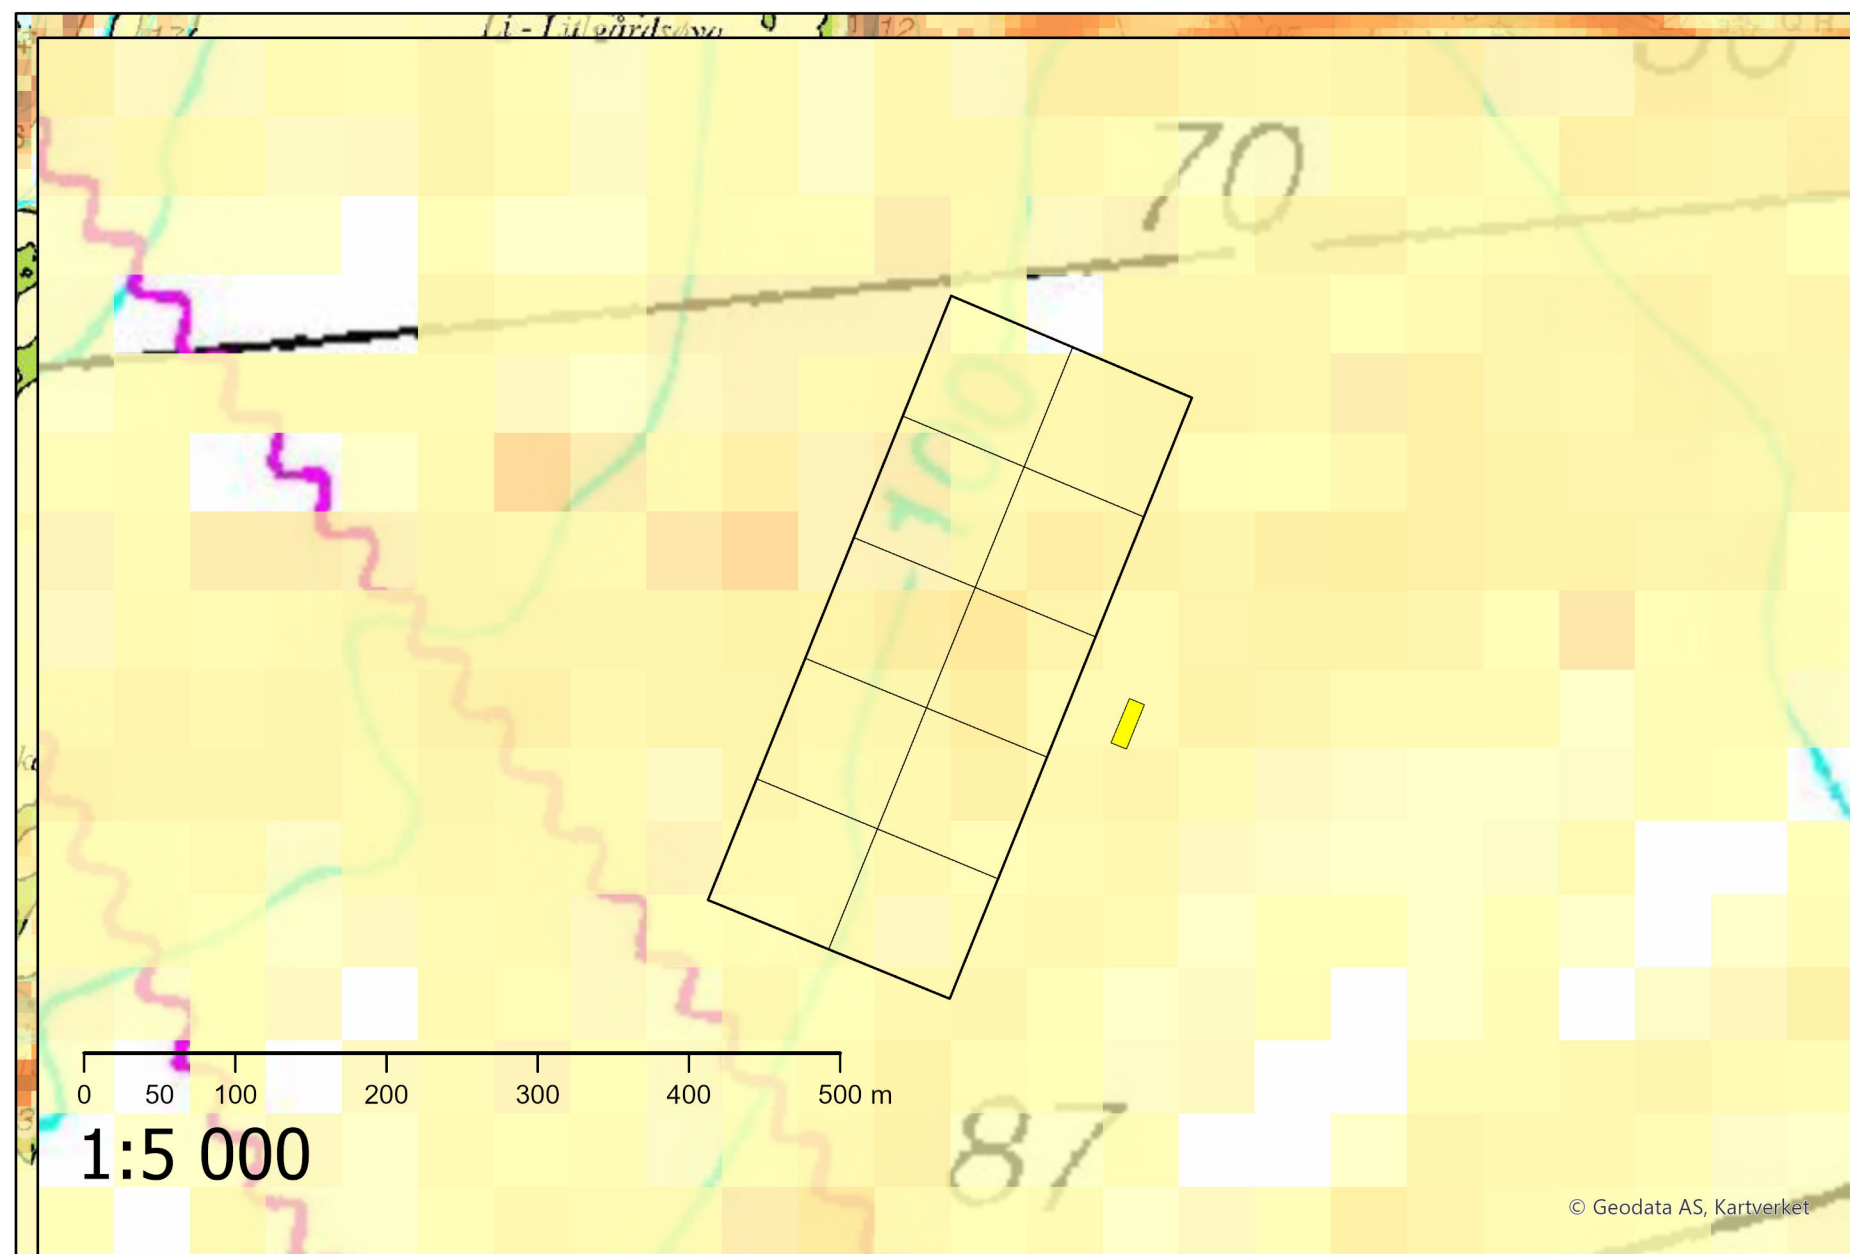

Norcod AS		Dato		Sign	Kont.
45225 Selsøy		21.07.2026	RU	OHS	
AIS/referanseruter for navigasjon		Teknisk byrå OHS HAVBRUK AS			
Design av OHS Havbruk AS		Teknisk tegner Roy Ugseth			
		Prosjekt	Rev.	Rev.	
				0	

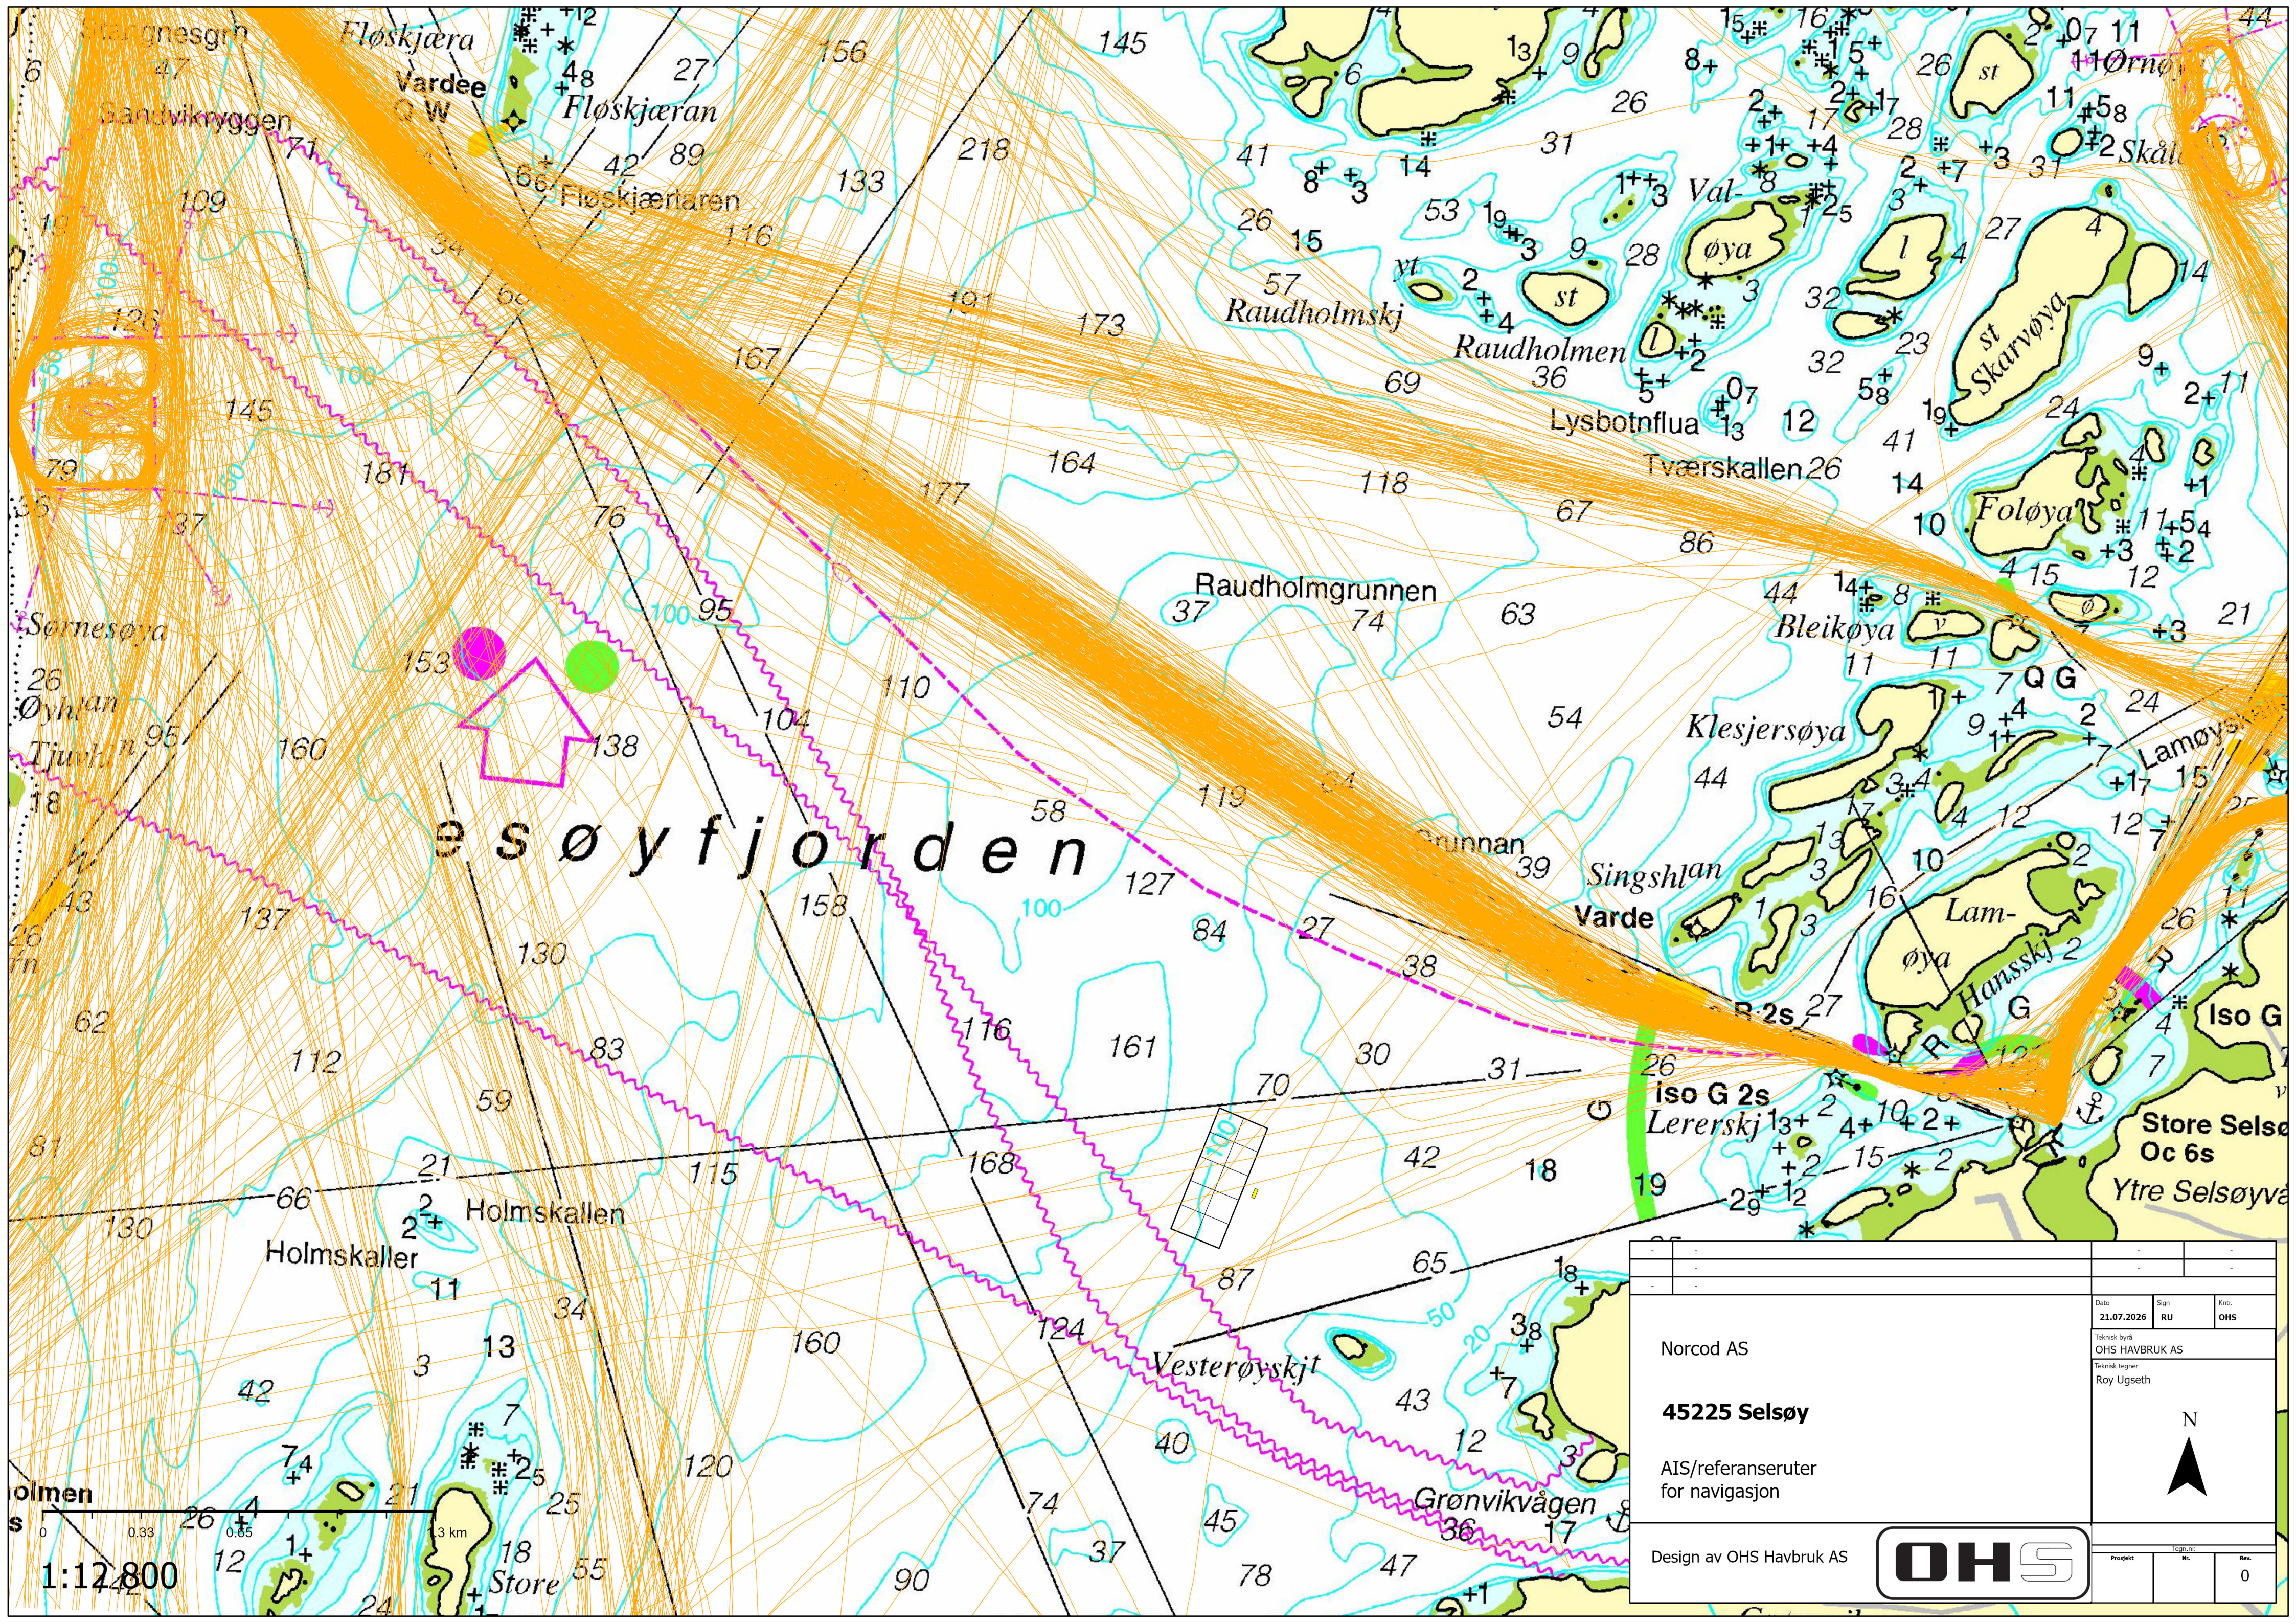

Selsøyfjorden

1:12,800

Norcod AS		OHS	
45225 Selsøy		OHS HAVBRUK AS	
AIS/referanseruter for navigasjon		Roy Ugseth	
Design av OHS Havbruk AS		OHS	

Dato	Sign	Kont.
21.07.2026	RU	OHS
Teknisk byrå		
OHS HAVBRUK AS		
Teknisk tegner		
Roy Ugseth		
N		
Prosjekt	Rev.	Rev.
		0