


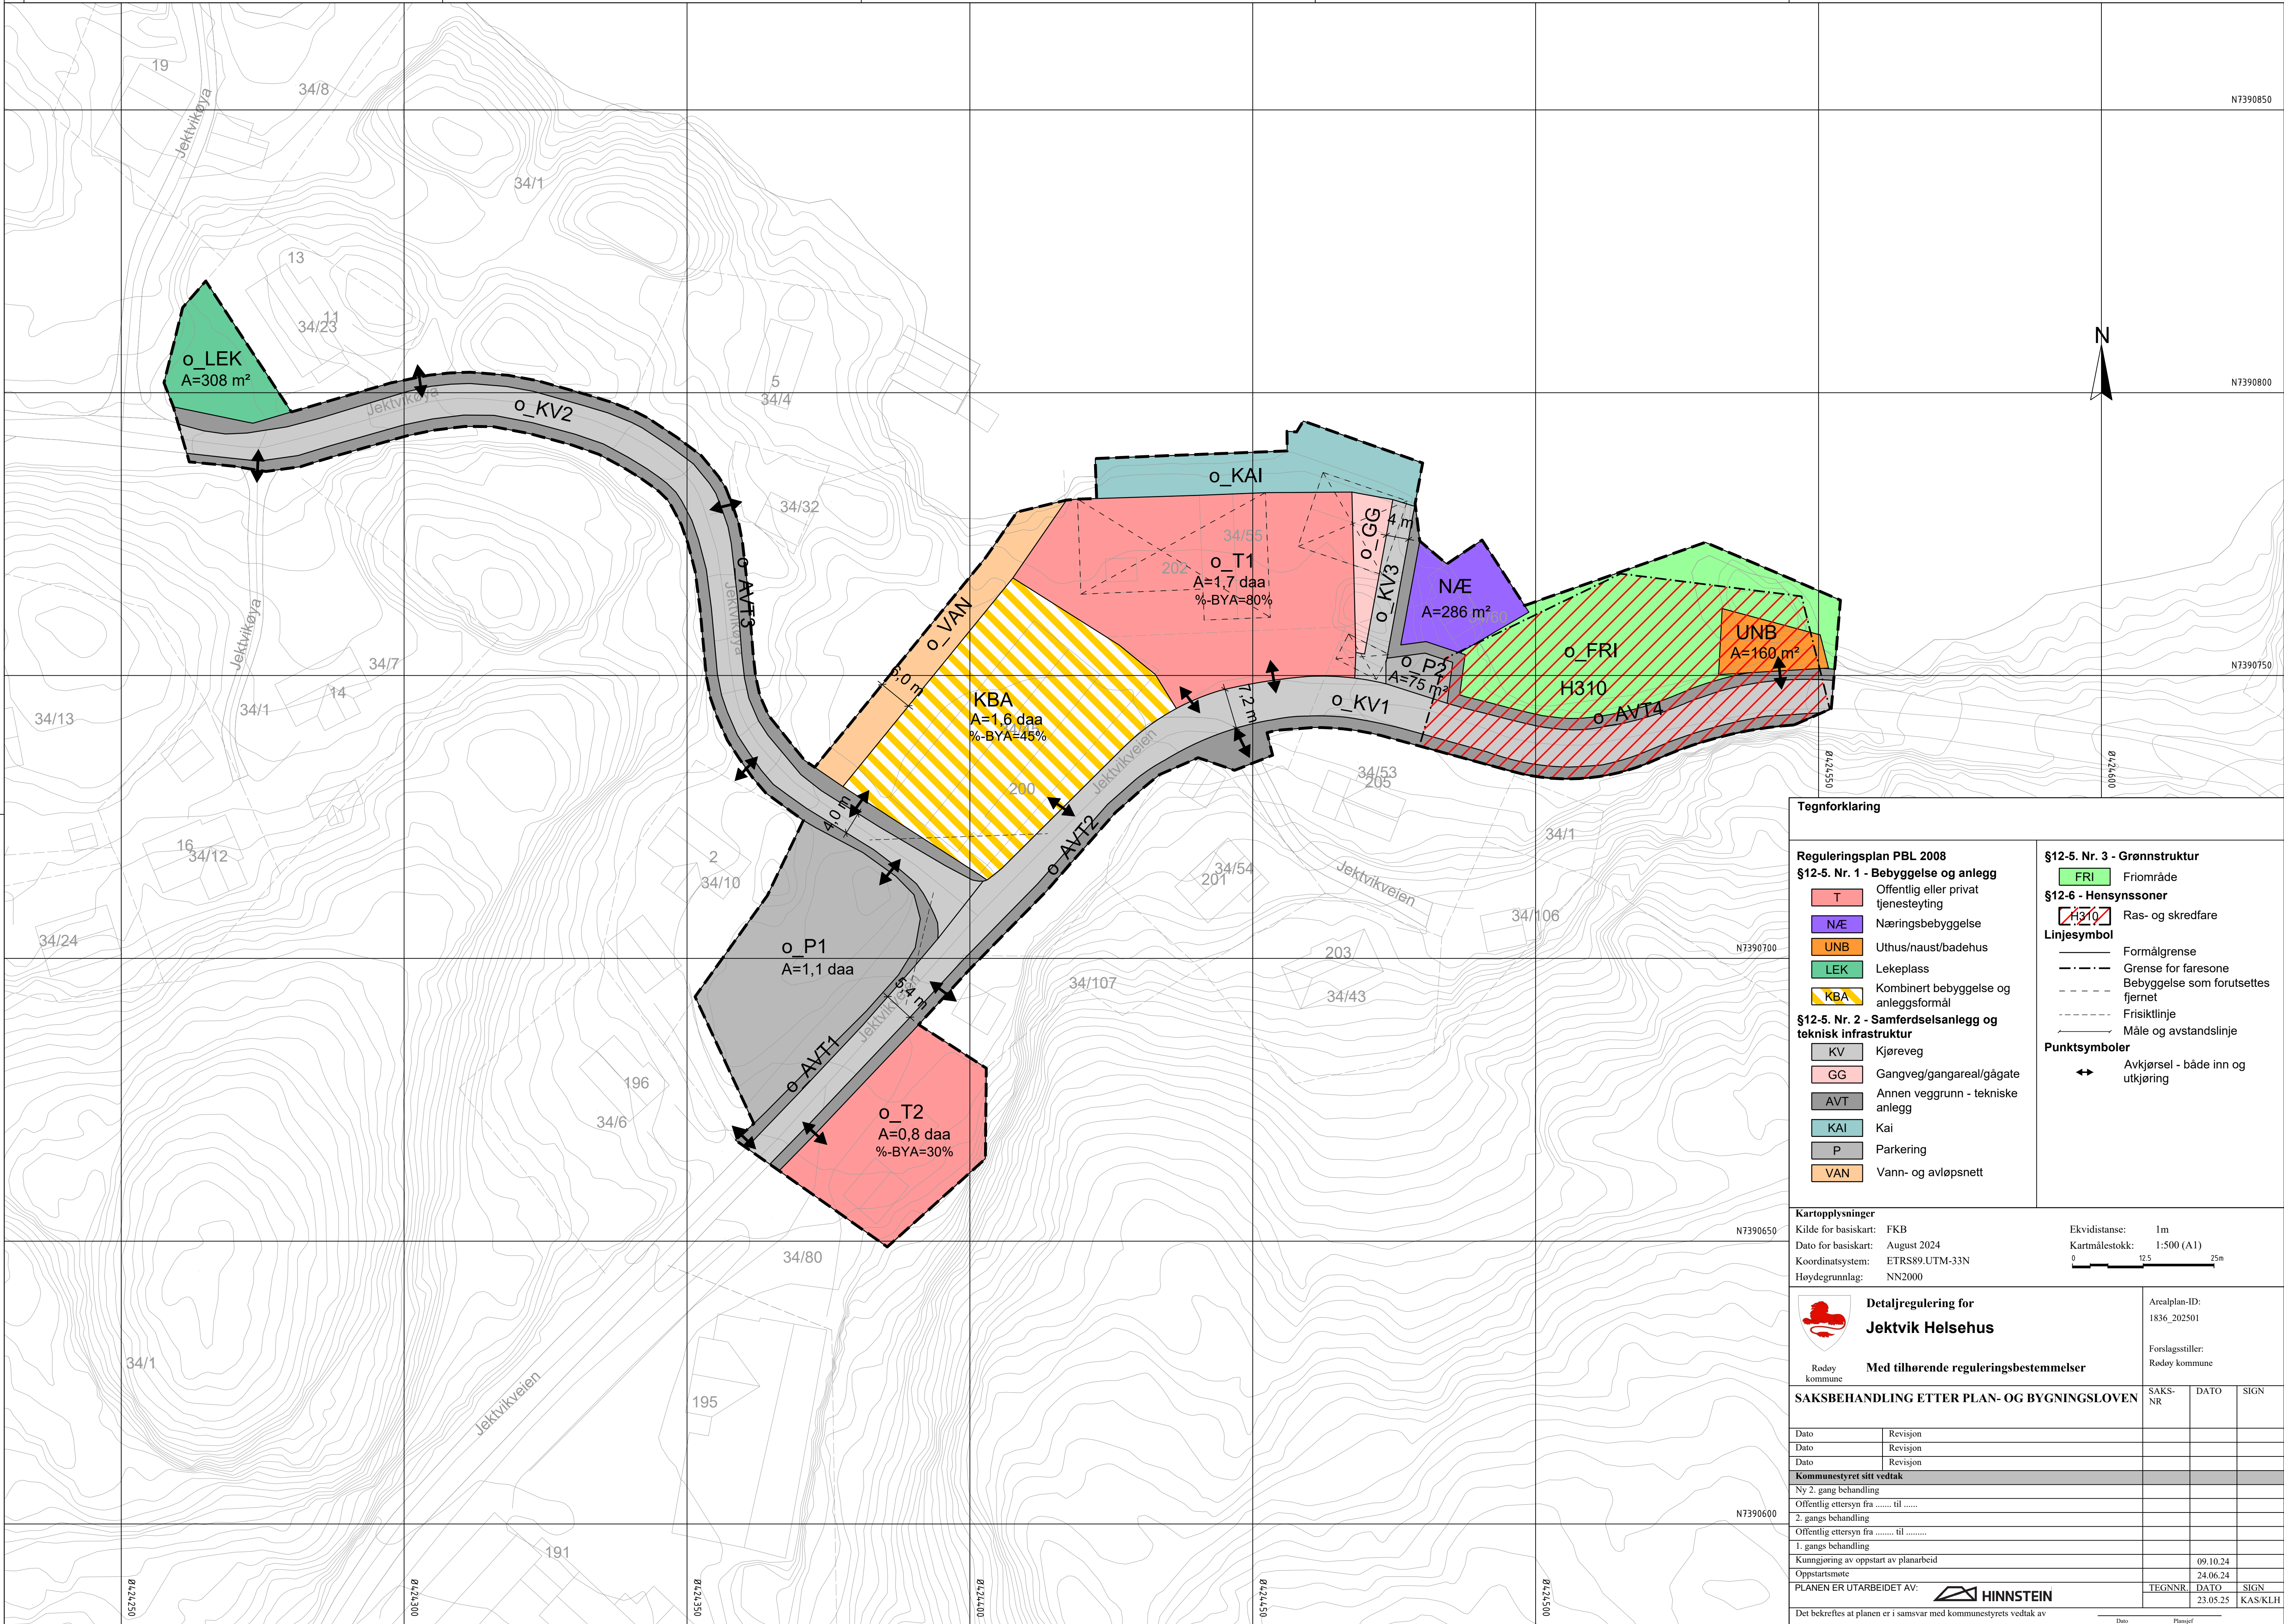

Tegnforklaring

Reguleringsplan PBL 2008

§12-5. Nr. 1 - Bebyggelse og anlegg

- T Offentlig eller privat tjenesteyting
- NÆ Næringsbebyggelse
- UNB Uthus/naust/badehus
- LEK Lekeplass
- KBA Kombineret bebyggelse og anleggsformål

§12-5. Nr. 2 - Samferdselsanlegg og teknisk infrastruktur

- KV Kjøreveg
- GG Gangveg/gangareal/gågate
- AVT Annen veggrunn - tekniske anlegg
- KAI Kai
- P Parkering
- VAN Vann- og avløpsnett

§12-5. Nr. 3 - Grønnstruktur

- FRI Friområde

§12-6 - Hensynssoner

- Ras- og skredfare

Linjesymbol

- Formålgrense
- Grense for faresone
- Bebyggelse som forutsettes fjernet
- Frisiktlinje
- Måle og avstandslinje

Punktsymboler

- Avkjørsel - både inn og utkjøring

Kartopplysninger

Kilde for basiskart: FKB
Dato for basiskart: August 2024
Koordinatsystem: ETRS89.UTM-33N
Høydegrunnlag: NN2000

Ekvidistanse: 1m
Kartmålestokk: 1:500 (A1)



Detaljregulering for
Jektvik Helsehus

Arealplan-ID:

1836_202501

Med tilhørende reguleringsbestemmelser

Forslagsstiller:

Rodøy kommune

SAKSBEHANDLING ETTER PLAN- OG BYGNINGSLOVEN

SAKS-NR DATO SIGN

Dato	Revisjon			
Dato	Revisjon			
Dato	Revisjon			
Kommunestyret sitt vedtak				
Ny 2. gang behandling				
Offentlig ettersyn fra til				
2. gangs behandling				
Offentlig ettersyn fra til				
1. gangs behandling				
Kunngjøring av oppstart av planarbeid				
Oppstartsmøte				
PLANEN ER UTARBEIDET AV:				
TEGNNR. DATO SIGN				
Det bekrefte at planen er i samsvar med kommunestyrets vedtak av				
Dato Planlegg				