

TEGNFORKLARING

- Eksisterende
- Terrang
  - Dyrket mark
  - Hav
  - Skog og annen fastmark
  - Myr og våtmark
  - Innsjø/vann

Prosjektert

- Parsellgrense
- Konstruksjon
- Alternativ 1

- 1
- 1
- 1

- Bru
- Fv 7414
- Fv 7418

Merknader

Koordinatsystem ERTS89 UTM zone 33N, NN2000

Skala 1:6000



Oversiktstegning

Alternativ 1

Tegningsnummer: 1B

Mulighetsstudie fastlands-  
forbindelse, Gjerdøya - Rangsdund



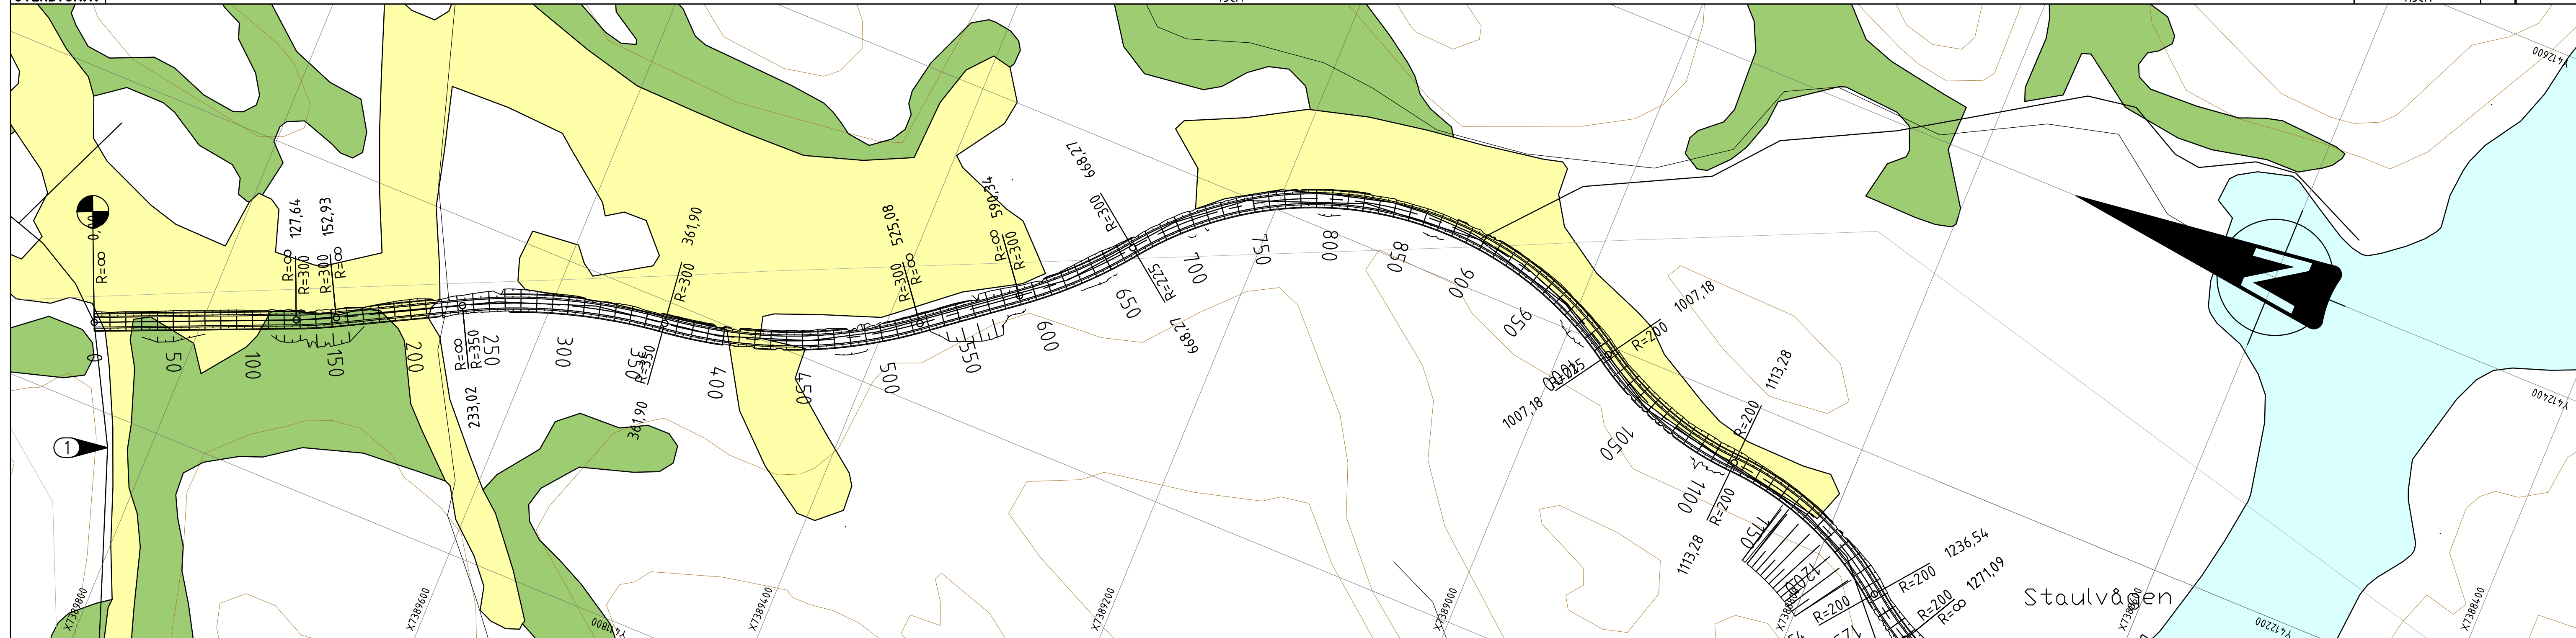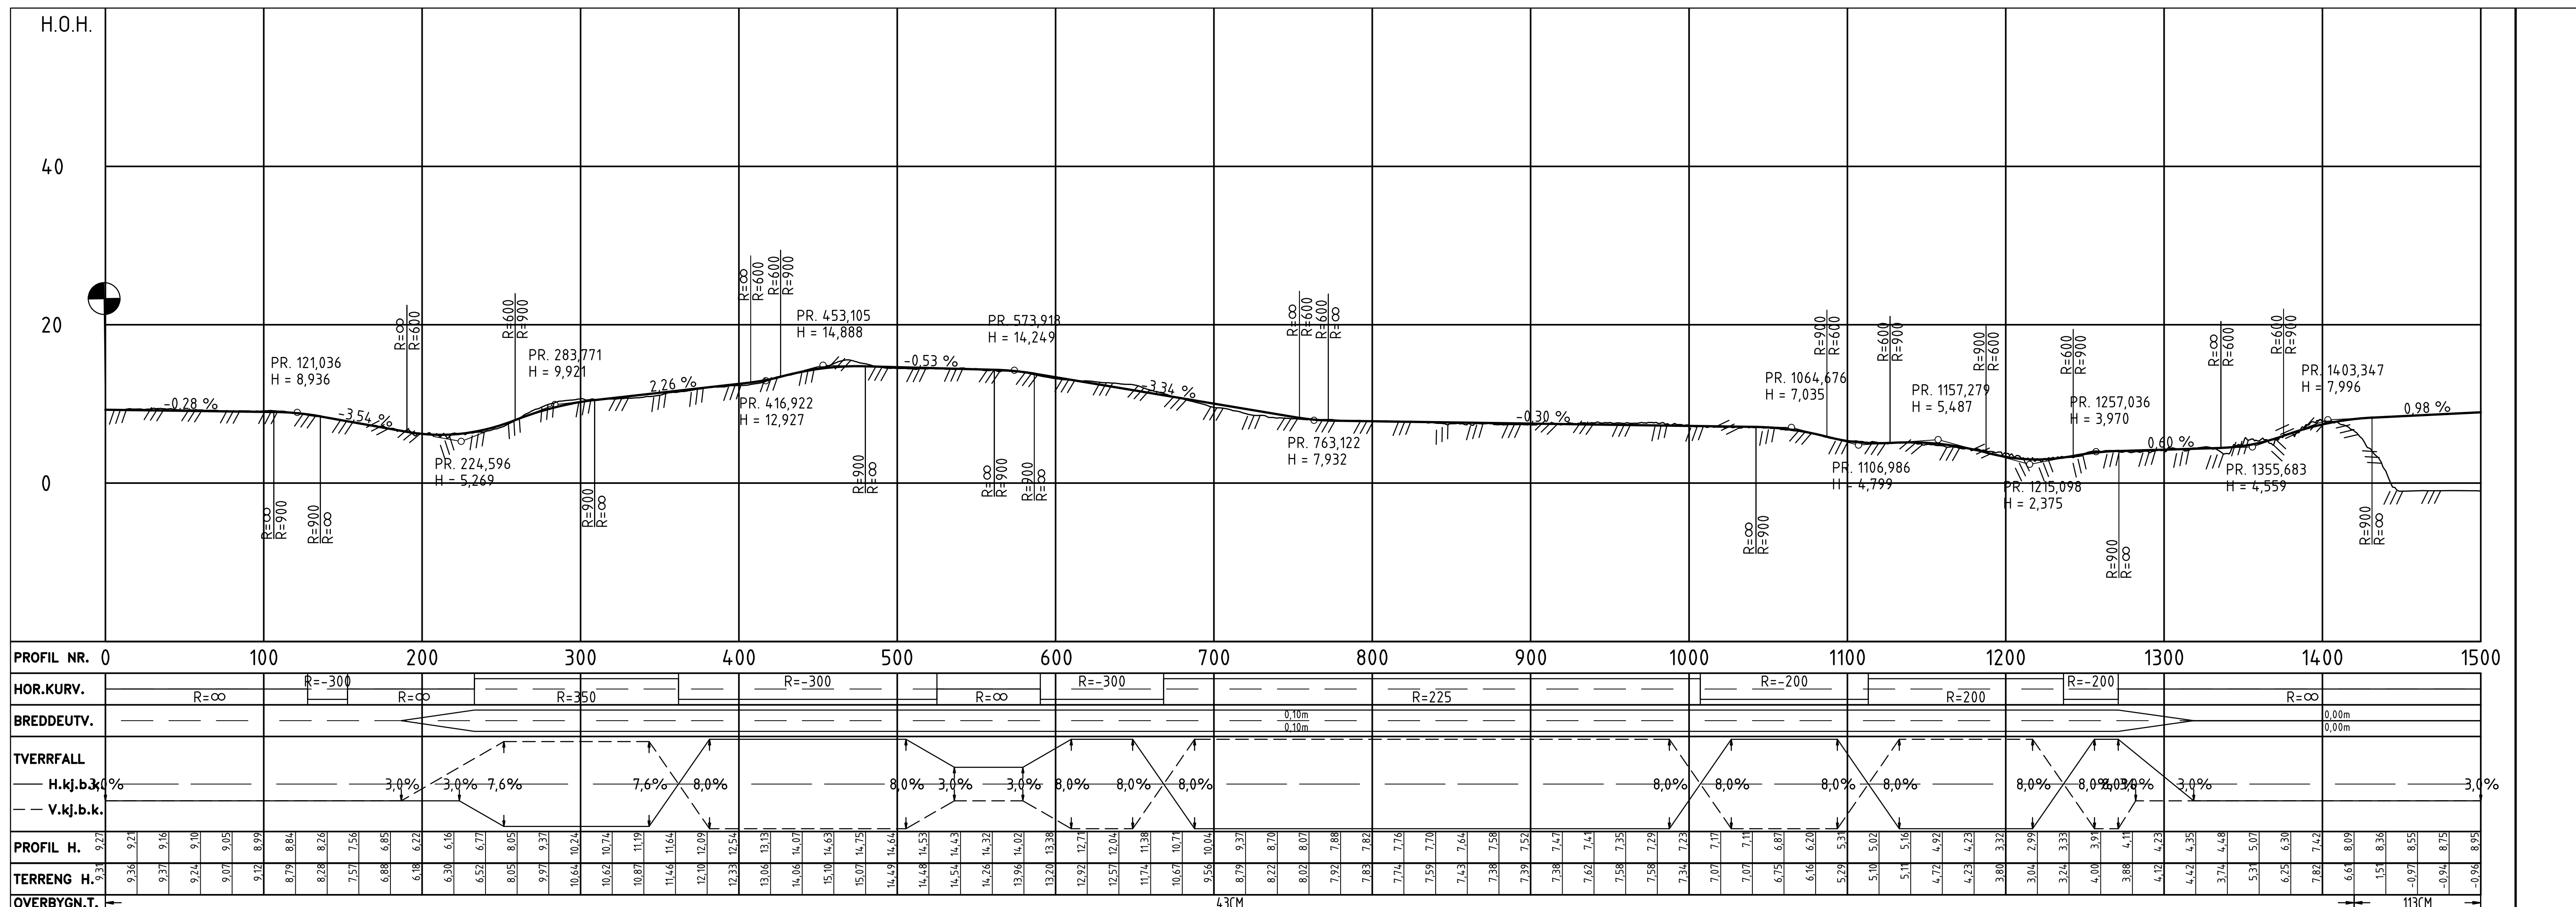

## TEGNFORKLARING

Eksisterende

Prosjektet

### Parsellgrense

①

Fv 7414

Merknader

Koordinatsystem ERTS89 UTM zone 33N, NN2000  
Skala 1:2000

## Plan- og profiltegning

Alternativ 1

Tegningsnummer: 1D

Mulighetsstudie fastlands-  
forbindelse, Gjerdøya - Rangsund











