


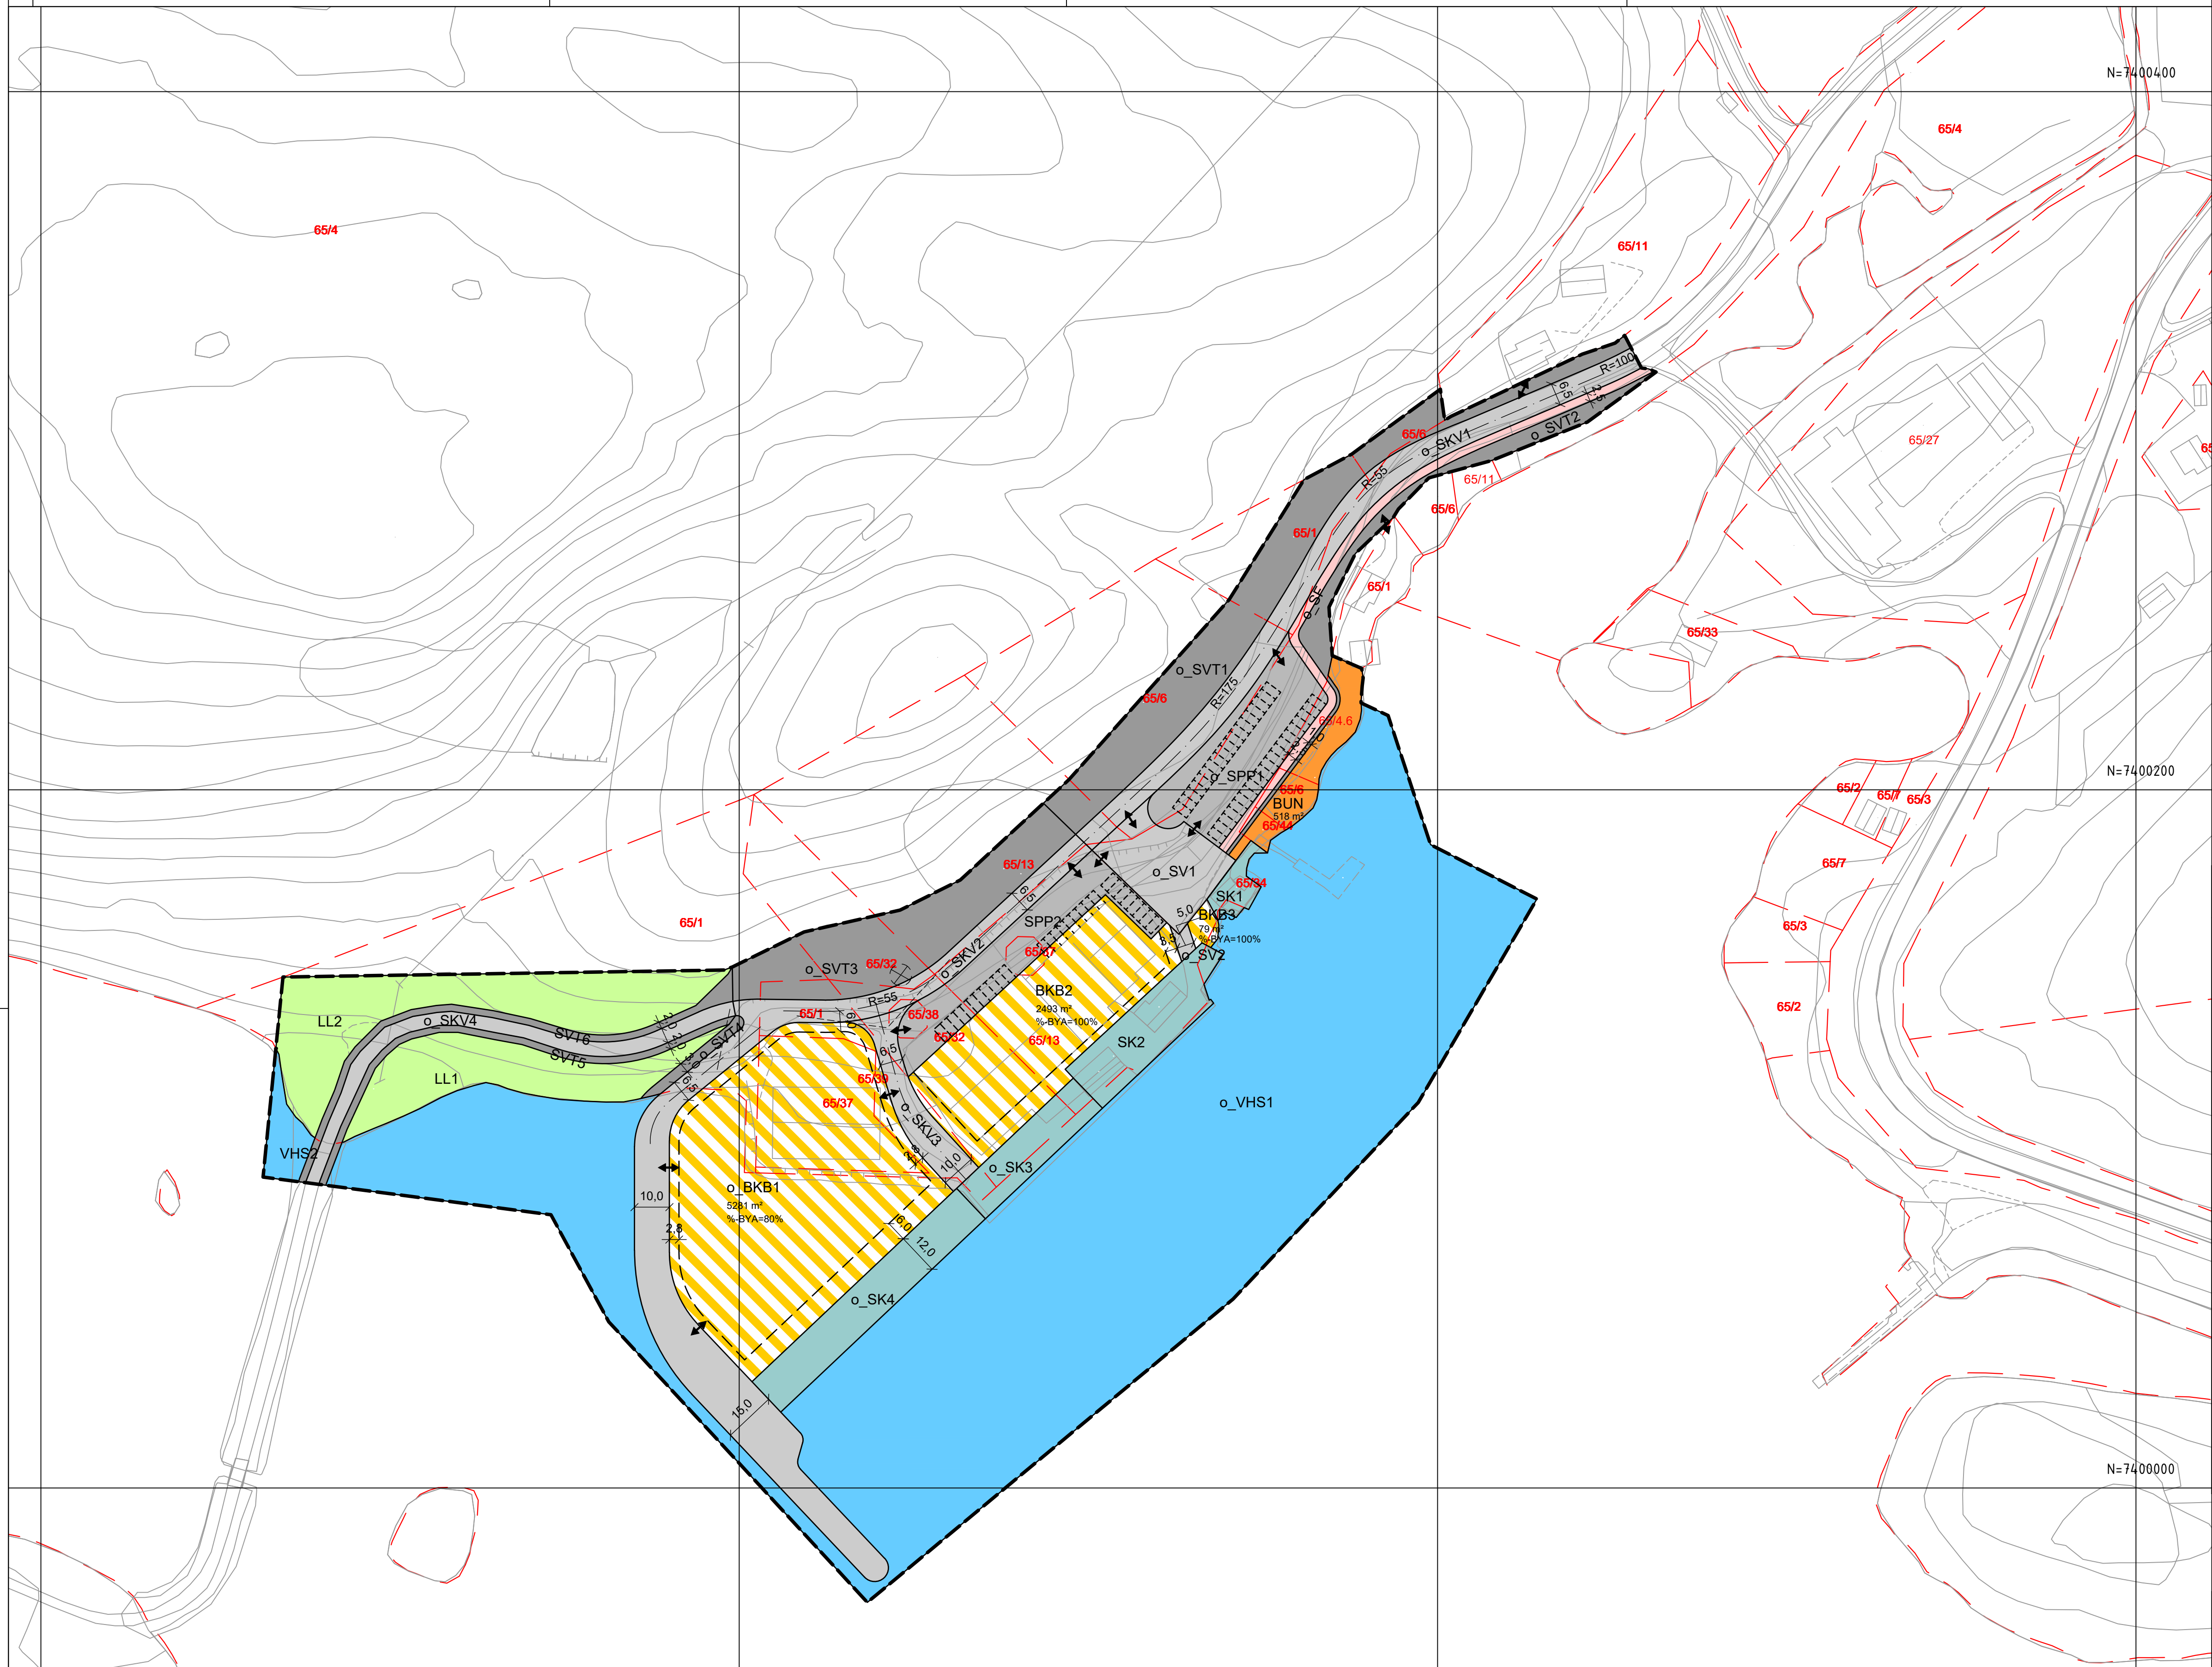

Tegnforklaring

Reguleringsplan PBL 2008

§12-5. Nr. 1 - Bebyggelse og anlegg

- BUN Naust
- BKB Forretning/industri/lager

§12-5. Nr. 2 - Samferdselsanlegg og teknisk infrastruktur

- SV Veg
- SKV Kjøreveg
- SF Fortau
- SVT Annen veggrunn - tekniske anlegg
- SK Kai
- SPP Parkeringsplasser

§12-5. Nr. 5 - Landbruks-, natur- og friluftsmål samt reindrift

- LL Landbruksformål

§12-5. Nr. 6 - Bruk og vern av sjø og vassdrag med tilhørende strandsone

- VHS Havneområde i sjø

Linjesymbol

- RpGrense
- RpFormålGrense
- Byggegrense
- Bebyggelse som forutsettes fjernet
- Regulert senterlinje
- Friskitlinje
- Regulert parkeringsfelt (illustrasjon)
- Måle og avstandslinje

Punktsymboler

- Avkjørsel - både inn og utkjøring

Kartopplysninger


Kilde for basiskart: NOIS
Dato for basiskart: 20.3.2018
Koordinatsystem: UTM sone 33 basert på EUREF89/WGS84
Høydegrunnlag: NN2000

Ekvidistanse 1 m

Kartmålestokk: 1:1000 (A1)

0 12 25 37 50 m



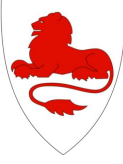

Redøy
kommune

Detaljregulering

Våga Kai- og Næringsområde

Med tilhørende reguleringsbestemmelser

Arealplan-ID:
1836_03-08-11.12

Forslagstiller:
Redøy kommune

SAKSBEHANDLING ETTER PLAN- OG BYGNINGSLOVEN		SAKS-NR.	DATO	SIGN.
Dato	Revisjon			
Dato	Revisjon			
Dato	Revisjon			
Kommunestyret sitt vedtak		037/2018	25.6.2018	
Ny 2. gangs behandling				
Offentlig ettersyn fra		til		
2. gangs behandling Plan- og jordstyret		024/2018	14.6.2018	
Offentlig ettersyn fra 19.4.2018 til 4.6.2018				
1. gangs behandling Plan- og jordstyret		008/2018	19.4.2018	
Kunngjøring av oppstart av planarbeid			1.3.2018	KH
Oppstartsmøte:			-	
PLANEN ER UTARBEIDET AV:		TEGNNR.	DATO	SIGN.
			25.6.2018	
Det bekreftes at planen er i samsvar med kommunestyrets vedtak av				
		Date	Plannr	