


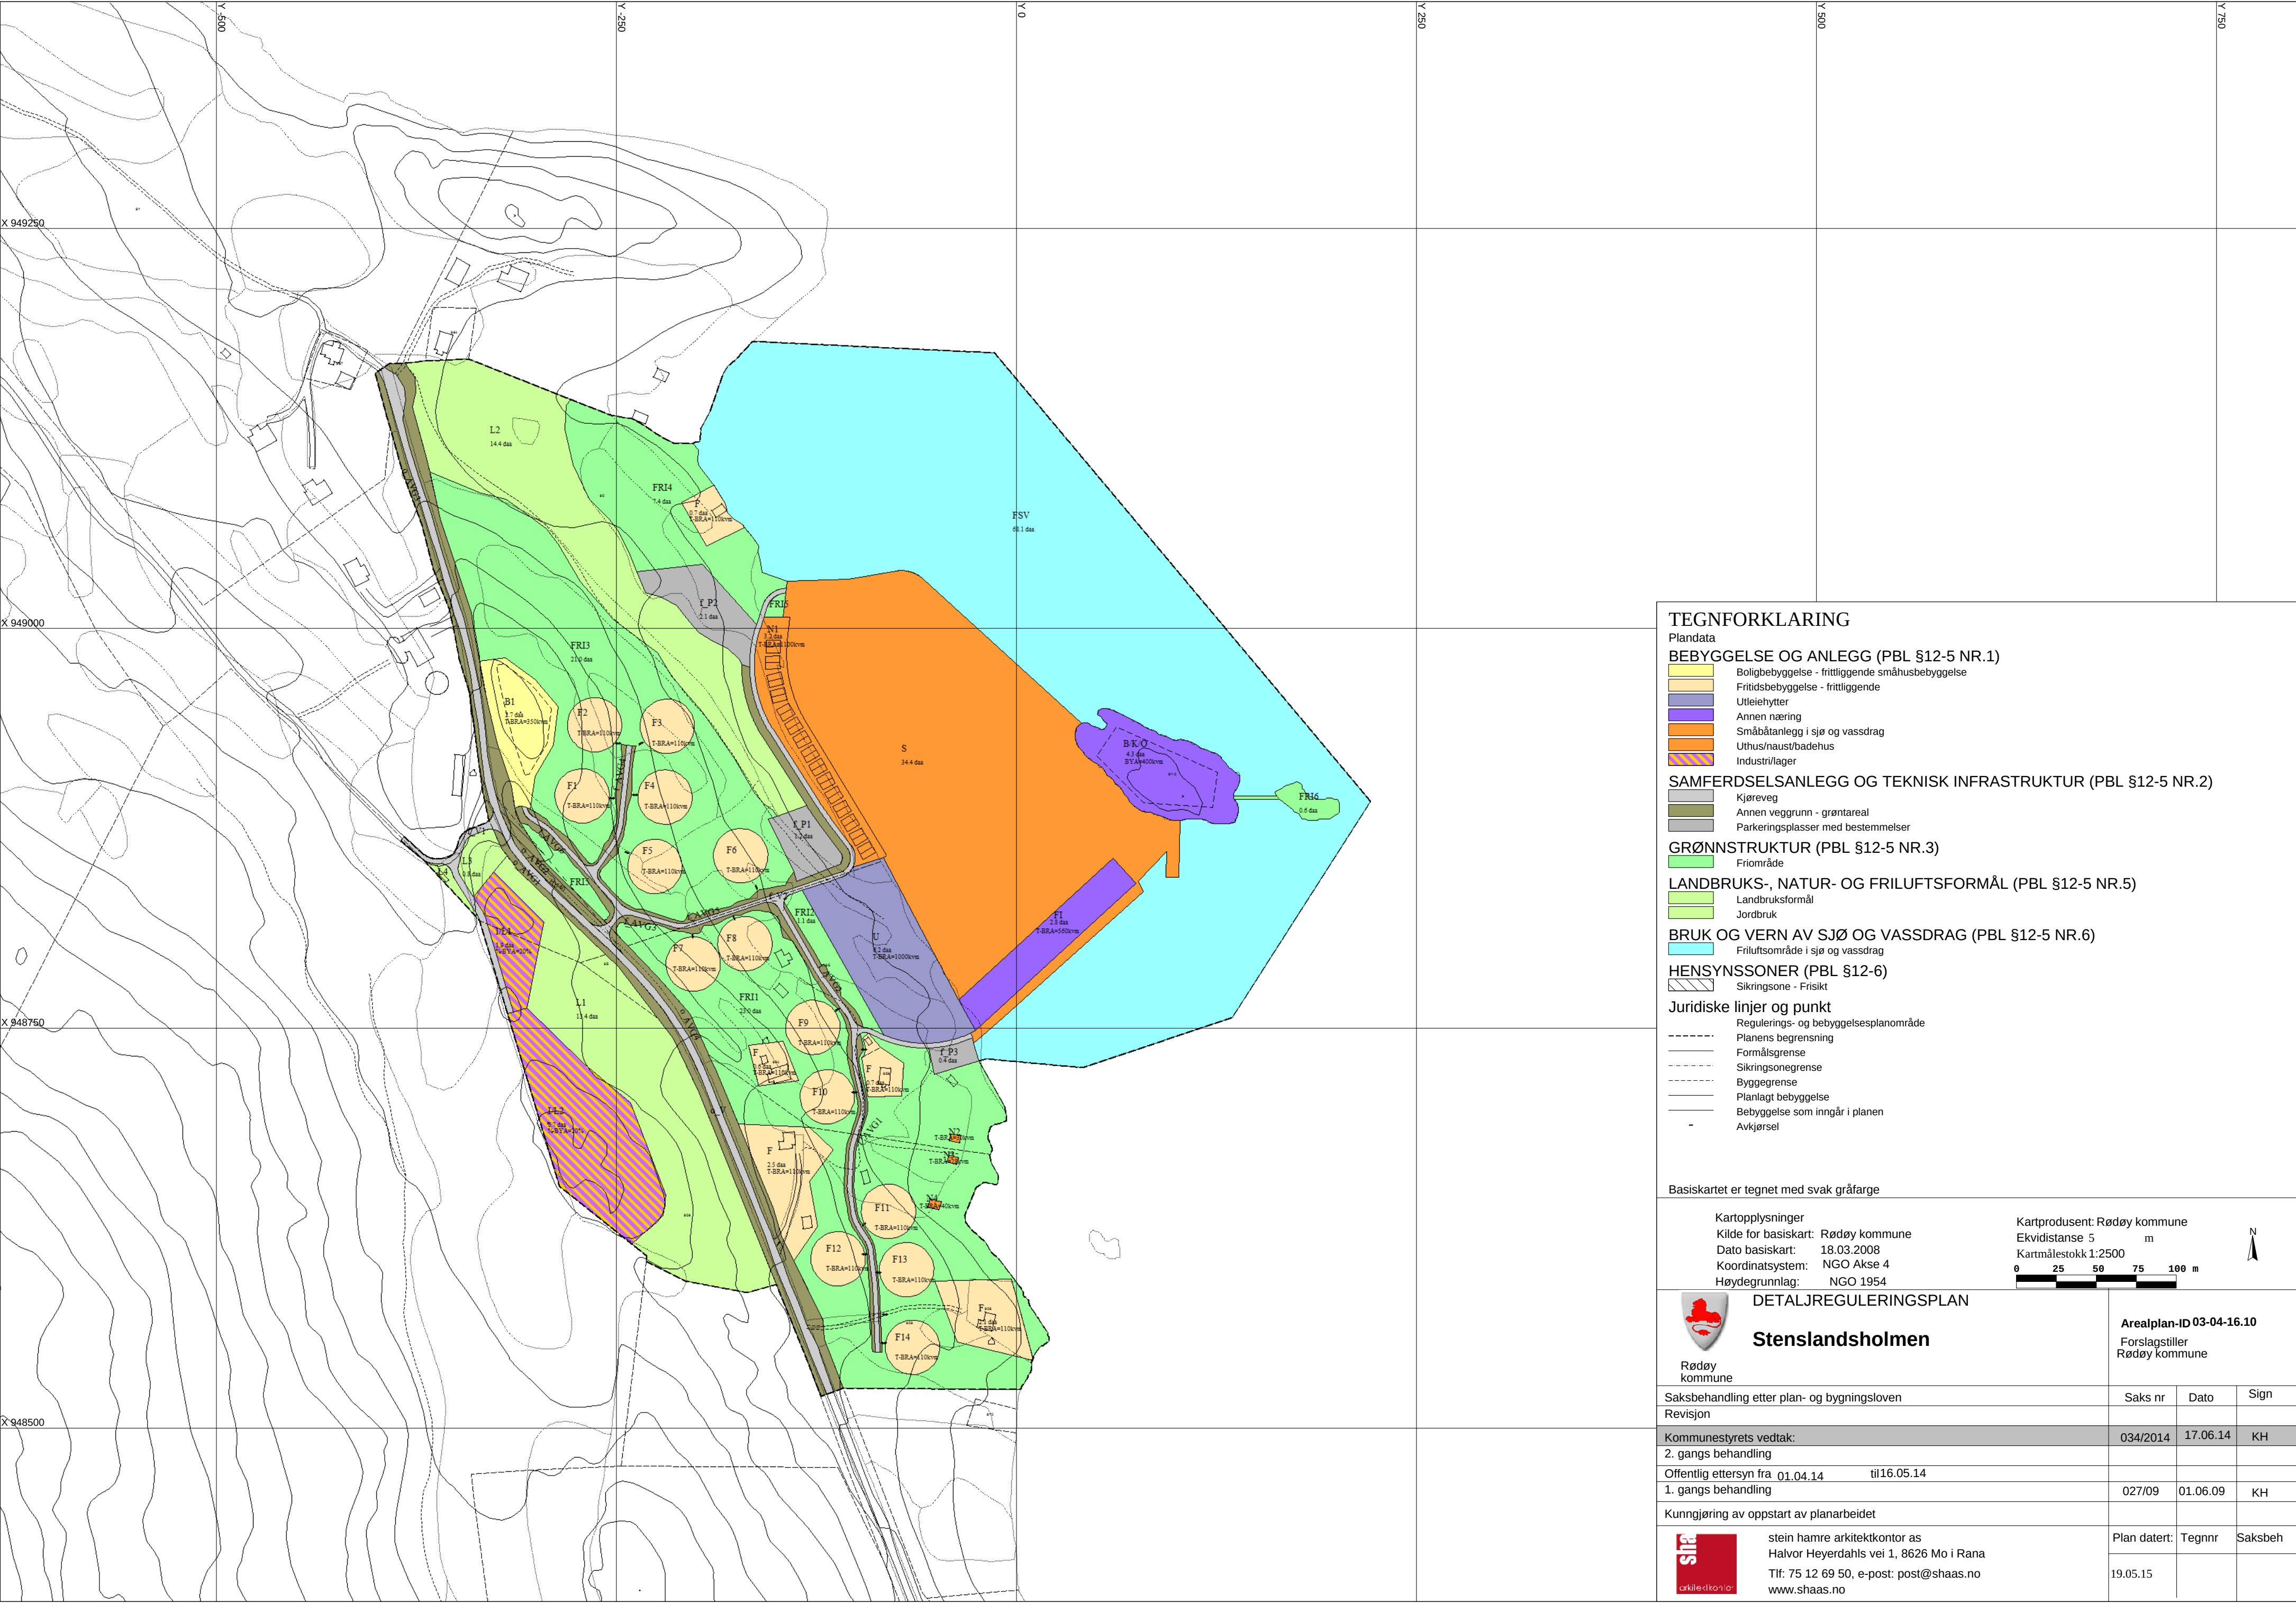

TEGNFORKLARING

- Plandata**
- BEBYGGELSE OG ANLEGG (PBL §12-5 NR.1)**
- Boligbebyggelse - fritliggende småhusbebyggelse
 - Fritidsbebyggelse - fritliggende
 - Utleiehytter
 - Annen næring
 - Småbåtanlegg i sjø og vassdrag
 - Uthus/naust/badehus
 - Industri/lager
- SAMFERDSELSANLEGG OG TEKNISK INFRASTRUKTUR (PBL §12-5 NR.2)**
- Kjørveg
 - Annen veggrunn - grøntareal
 - Parkeringsplasser med bestemmelser
- GRØNNSTRUKTUR (PBL §12-5 NR.3)**
- Frionråde
- LANDBRUKS-, NATUR- OG FRILUFTSFORMÅL (PBL §12-5 NR.5)**
- Landbruksformål
 - Jordbruk
- BRUK OG VERN AV SJØ OG VASSDRAG (PBL §12-5 NR.6)**
- Friluftsområde i sjø og vassdrag
- HENSYNSSONER (PBL §12-6)**
- Sikringsone - Frisikt
- Juridiske linjer og punkt**
- Regulerings- og bebyggelsesplanområde
 - Planens begrensning
 - Formålsgrense
 - Sikringsonegrense
 - Byggegrense
 - Planlagt bebyggelse
 - Bebyggelse som inngår i planen
 - Avkjørsel

Basiskartet er tegnet med svak gråfarge

Kartopplysninger

Kilde for basiskart: Rødøy kommune

Dato basiskart: 18.03.2008

Koordinatsystem: NGO Akse 4

Høydegrunnlag: NGO 1954

Kartprodusent: Rødøy kommune

Ekvidistanse 5 m

Kartmålestokk 1:2500

0 25 50 75 100 m

N

 Rødøy kommune DETALJREGULERINGSPLAN Stenslandsholmen				Arealplan-ID 03-04-16.10		
Forslagstiller Rødøy kommune						
Saksbehandling etter plan- og bygningsloven				Saks nr	Dato	Sign
Revisjon						
Kommunestyrets vedtak:				034/2014	17.06.14	KH
2. gangs behandling						
Offentlig ettersyn fra 01.04.14 til 16.05.14						
1. gangs behandling				027/09	01.06.09	KH
Kunngjøring av oppstart av planarbeidet						
 stein hamre arkitektkontor as Halvor Heyerdahls vei 1, 8626 Mo i Rana Tlf: 75 12 69 50, e-post: post@shaas.no www.shaas.no				Plan datert:	Tegnnr	Saksbeh
				19.05.15		